Herning 2021

Oversigt set fra P-arealet (P4)

View from the parking area (P4)

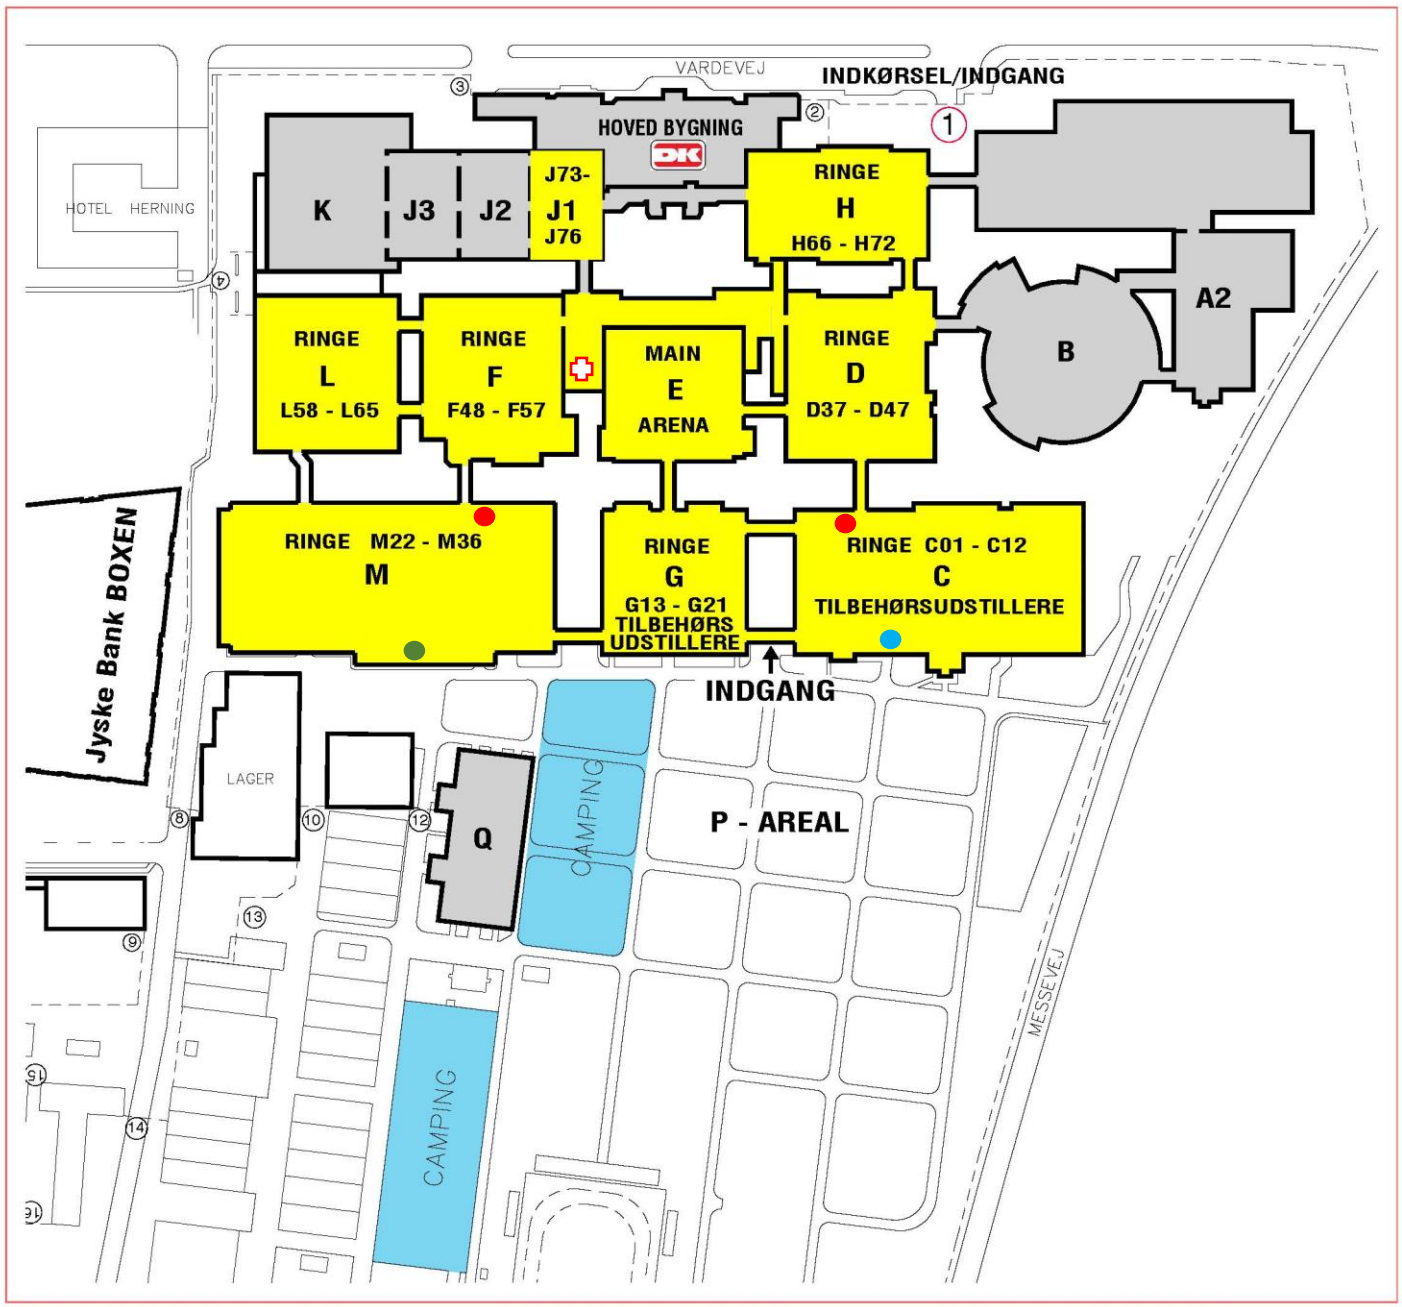

- = DKK informationer i hal C og M / *DKK Information stands in hall C and M*
- = DKK butik i hal C / DKK Shop in hall C
- = DKK udstillingskontor i hal M / *DKK show office in hall M*
- = Samaritter på gangen ved hal F og E / *First-aiders by halls F and E*

Herning 2021

Oversigt set fra Vardevej (P3)

View from Vardevej (P3)

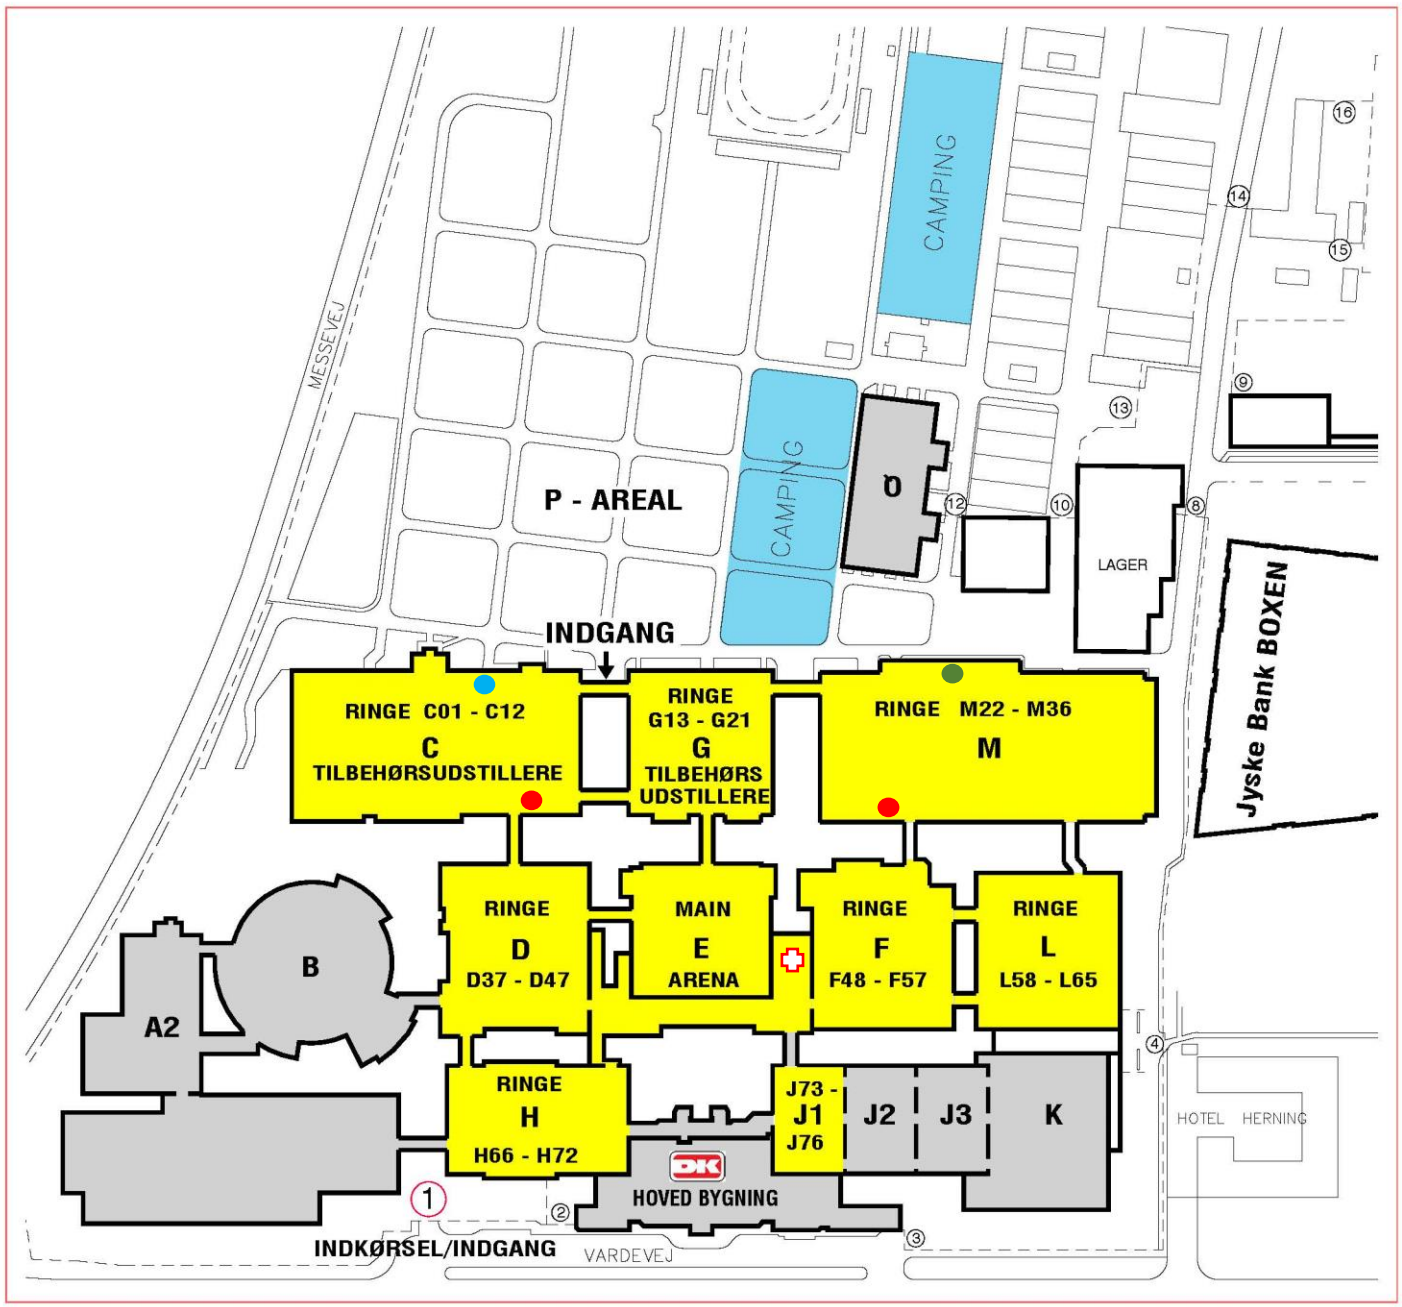

- = DKK informationer i hal C og M / *DKK Information stands in hall C and M*
- = DKK butik i hal C / DKK Shop in hall C
- = DKK udstillingskontor i hal M / *DKK show office in hall M*
- = Samaritter på gangen ved hal F og E / *First-aiders by halls F and E*

UDSTILLLINGSKONTOR/KASSEKONTOR

INDGANG

HUNDEPARADISET 0039 | BUTIK BALOU 0040 | OLIVERS PETFOOD 0001 (DAHNKE POKALE)

THE WOOF PACK 0002 | 0003 (DAHNKE POKALE) | RYTTERBUSSEN 0004 | ESSENTIAL 0005

DYRLÆGE 0006 | DKK SHOP 0007

ARION 0008 | STATERA DOGCARE 0009

HAL G

CRYSTAL SHIRTS 0010

PITSTOP FOR PETS 0011

PORT
H: 445 cm.
B: 560 cm.

RING C1 — 12 x 12 m
RING C2 — 12 x 12 m
RING C3 — 12 x 12 m
RING C4 — 12 x 12 m
RING C5 — 12 x 12 m
RING C6 — 12 x 12 m

0022 HENNE PET FOOD | 0021 THE LABSHOP | 0020 DR.CLAUDER | 0019 4 DOGS | 0018 HAPPY DOG

0023 DREAMCOAT | 0024 DOGWASH | 0025 DOGCOACH | 0026 THE FABLABS | 0027 BACK ON TRACK

0017 NORDISK TORV

0016 FAUNAKRAM PETFOOD | 0015 DREAM DOG | 0014 BB ØKOLOGISK SHAMPOO | 0013 TSGM SVERIGE | 0012 KLAUSEN IMPORT

0028 DKK MENTAL BESKRIVELSE | 0029 DKK SELFIEVÆG | 0030 DKK HUND OG FAMILIE | 0031 ROYAL CANIN DANMARK | 0032 AGRIA

0033 ELDORADO/EUKANUBA

0034 GALAKSI

PORT
H: 445 cm.
B: 560 cm.

MATERIEL - RUM

RING C7 — 12 x 12 m
RING C8 — 12 x 12 m
RING C9 — 12 x 12 m
RING C10 — 12 x 12 m
RING C11 — 12 x 12 m
RING C12 — 12 x 12 m

HAL B | CHURROS | HAL B | 2 KAFFEVOGNE

0038 PETLAND | 0037 SCAN – THOLO HUNDEARTIKLER | HAL D | 0036 DKKINFO | 0035 GROOM US

HAL G

KØKKENPIRATERNE | PANDEKAGER | PØLSEVOGN

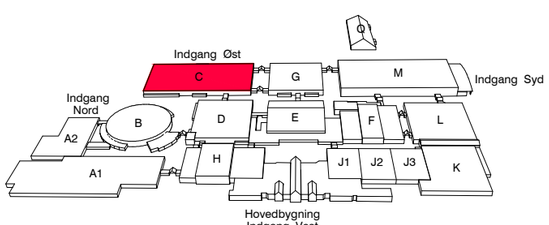

DANSK KENNEL KLUB
FOR HUNDEEJERE

12. - 14. november 202

MCH

Hal C

Målforhold : *1 : 400*
Revideret : *03.11.21*
Tegn. af : *MLH*

Vardevej 1 ▪ DK-7400 Herning ▪ mch.dk ▪ T. +45 99 26 99 26 ▪ F. Teknisk service +45 99 26 99 01

DIERGIGANT 1002

BR ROSET 1003

MATERIEL - RUM

HAL C

HAL M

1024 JYDSK EMBLEM FABRIK

KYNO REHAB 1023

1004 HUNDE-PARADISET

RING G13 12 x 15 m

RING G14 12 x 15 m

RING G15 12 x 15 m

PORT
H: 480 cm.
B: 564 cm.

1021 DOG RUSH

1020 BULT.DK

OK.A.M.B.A 1019

KROMIX 1018

RING G16 12 x 15 m

RING G17 12 x 15 m

RING G18 12 x 15 m

1007 BUTIK BALOU

1008 BUTIK LUNDEN

1009 DARY ANIMAL SHOP

PORT
H: 480 cm.
B: 564 cm.

HAL C

RING G19 12 x 15 m

RING G20 12 x 15 m

RING G21 12 x 15 m

1016 PANAGNICS

1014 BROGAARDEN

1012 OLIVERS PETFOOD

HAL E

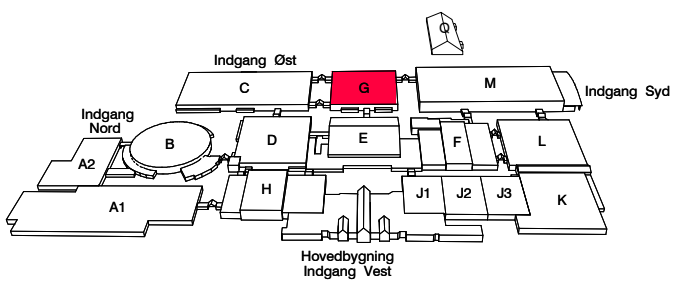

DANSK KENNEL KLUB
FOR HUNDEEJERE

12. - 14 . november 2021

MCH

Hal G

Målforhold : *1 : 300*
Revideret : *25.10.21*
Tegn. af : *MLH*

Vardevej 1 ▪ DK-7400 Herning ▪ mch.dk ▪ T. +45 99 26 99 26 ▪ F. Teknisk service +45 99 26 99 01

UDSTILLLINGSKONTOR/KASSEKONTOR

DKK

TOI.
BAD
BAD
TOI.

B x H (Lysmål)
6500 x 4750
PORT

B x H (Lysmål)
6500 x 4750
PORT

H.
TOI.

IT

IT

MAND–
SKAB

HAL G

RING M22

RING M23

RING M24

RING M25

RING M26

B x H (Lysmål)
5500 x 4750
PORT

RING M27

RING M28

RING M29

RING M30

RING M31

RING M32

RING M33

RING M34

RING M35

RING M36

HAL G

H.
TOI.

PORT
B x H (Lysmål)
6500 x 4750

DKK
INFO
0016

HAL F

PORT
B x H (Lysmål)
3030 x 3030

HAL L

H.
TOI.

TOILET

TOILET

DANSK KENNEL KLUB
FOR HUNDEEJERE

DANSK KENNEL KLUB
FOR HUNDEEJERE

12. - 14 . november 2021

MCH

Hal M

Målforhold : *1 : 450*
Revideret : *25.10.21*
Tegn. af : *MLH*

Vardevej 1 ▪ DK-7400 Herning ▪ mch.dk ▪ T. +45 99 26 99 26 ▪ F. Teknisk service +45 99 26 99 01

PORT
H: 440 cm.
B: 540 cm.

HAL C

PORT
H: 440 cm.
B: 540 cm.

DEPOT

DEPOT

MATERIEL - RUM

RING D37
12 x 15 m

RING D38
12 x 15 m

RING D39
12 x 15 m

HAL B

HAL E

RING D46
12 x 15 m

RING D41
12 x 15 m

RING D42
12 x 15 m

RING D43
12 x 15 m

RING D44
12 x 15 m

RING D45
12 x 15 m

HAL B

HAL A1

HAL H

RING D46
12 x 15 m

RING D47
12 x 15 m

HAL E

HAL H

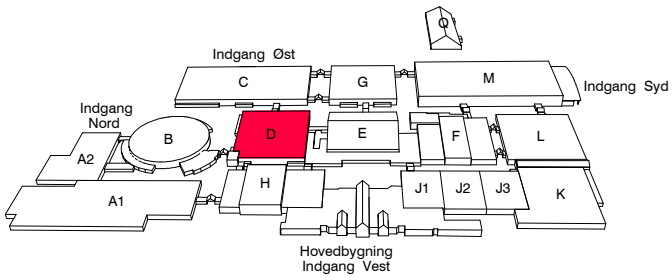

DANSK KENNEL KLUB
FOR HUNDEEJERE

12. - 14. november 202

MCH

Hal D

Målforhold : *1 : 300*
Revideret : *25.10.21*
Tegn. af : *MLH*

Vardevej 1 ▪ DK-7400 Herning ▪ mch.dk ▪ T. +45 99 26 99 26 ▪ F. Teknisk service +45 99 26 99 01

PORT
H: 435 cm.
B: 560 cm.

HAL M

HAL E

HAL L

HAL L

HAL E

HAL J

HAL J

RING F48
12 x 15 m

RING F49
12 x 12 m

RING F50
12 x 12 m

RING F51
12 x 12 m

RING F52
12 x 12 m

RING F53
12 x 15 m

RING F54
12 x 15 m

RING F55
12 x 15 m

RING F56
12 x 15 m

RING F57
12 x 15 m

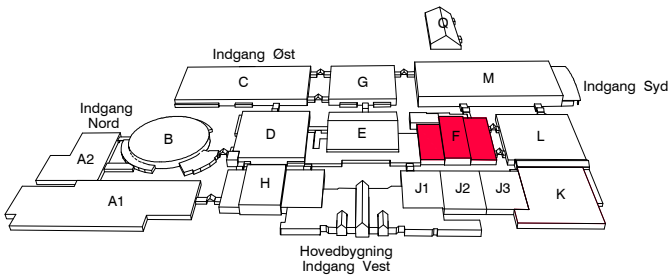

DANSK KENNEL KLUB
FOR HUNDEEJERE

12. - 14. november 20

MCH

Hal F

Målforhold : *1 : 300*
Revideret : *25.10.21*
Tegn. af : *MLH*

Vardevej 1 ▪ DK-7400 Herning ▪ mch.dk ▪ T. +45 99 26 99 26 ▪ F. Teknisk service +45 99 26 99 0

PORT
H: 440 cm.
B: 387 cm.

HAL M

MATERIEL - RUM

HAL M

RING L58
15 x 15 m

RING L59
12 x 15 m

HAL F

PORT
H: 440 cm.
B: 387 cm.

RING L60
12 x 15 m

RING L61
12 x 15 m

RING L62
12 x 15 m

RING L63
12 x 15 m

RING L64
12 x 15 m

RING L65
12 x 15 m

HAL F

HAL K

DEPOT

OPVASK

HAL K

MØDE 15

MØDE 16

WC

MØDE 17

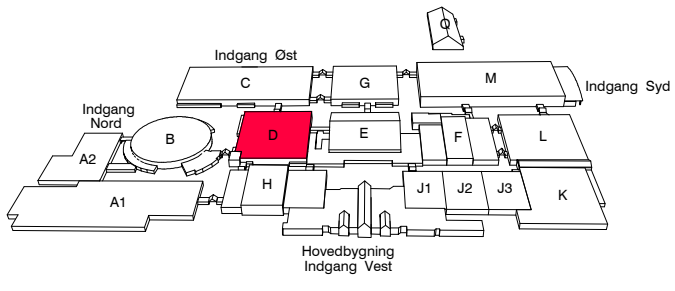

DANSK KENNEL KLUB
FOR HUNDEEJERE

12. - 14. november 2021

MCH

Hal L

Målforhold : *1 : 300*
Revideret : *26.10.21*
Tegn. af : *MLH*

Vardevej 1 ▪ DK-7400 Herning ▪ mch.dk ▪ T. +45 99 26 99 26 ▪ F. Teknisk service +45 99 26 99 01

H: 290 cm.
B: 295 cm.

PORT

HAL D

HAL D

TLF.

RING H66

15 x 15 m

RING H67

15 x 15 m

MATERIEL - RUM

RING H68

12 x 15 m

RING H69

12 x 15 m

RING H70

12 x 18 m

HOVED-
BYGNING

HAL J

HAL
A1

RING H71

12 x 15 m

RING H72

12 x 18 m

PORT

H: 445 cm.
B: 480 cm.

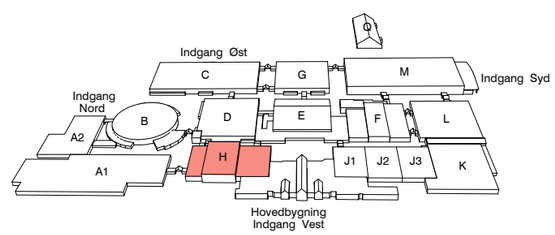

DANSK KENNEL KLUB
FOR HUNDEEJERE

12. - 14. november 2021

MCH

Hal H

Målforhold : *1 : 300*
Revideret : *26.10.21*
Tegn. af : *MLH*

Vardevej 1 ▪ DK-7400 Herning ▪ mch.dk ▪ T. +45 99 26 99 26 ▪ F. Teknisk service +45 99 26 99 01

J1

J2

J3

H: 446 cm.
B: 382 cm.
PORT

HAL F

H. toj.

HAL K

RING J73
12 x 15 m

RING J74
12 x 15 m

BENYTTES IKKE

BENYTTES IKKE

INDGANG VEST

RING J75
12 x 15 m

RING J76
12 x 15 m

HAL K

HAL K

HAL K

PORT
H: 280 cm.
B: 314 cm.

PORT
H: 446 cm.
B: 382 cm.

PORT
H: 446 cm.
B: 382 cm.

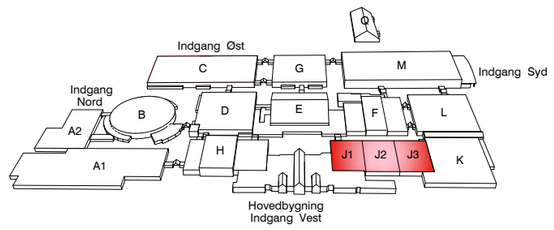

DANSK KENNEL KLUB
FOR HUNDEEJERE

DANSK KENNEL KLUB
FOR HUNDEEJERE

12. - 14. november 2021

MCH

Hal J

Målforhold : *1 : 300*
Revideret : *26.10.21*
Tegn. af : *MLH*

Vardevej 1 ▪ DK-7400 Herning ▪ mch.dk ▪ T. +45 99 26 99 26 ▪ F. Teknisk service +45 99 26 99 01

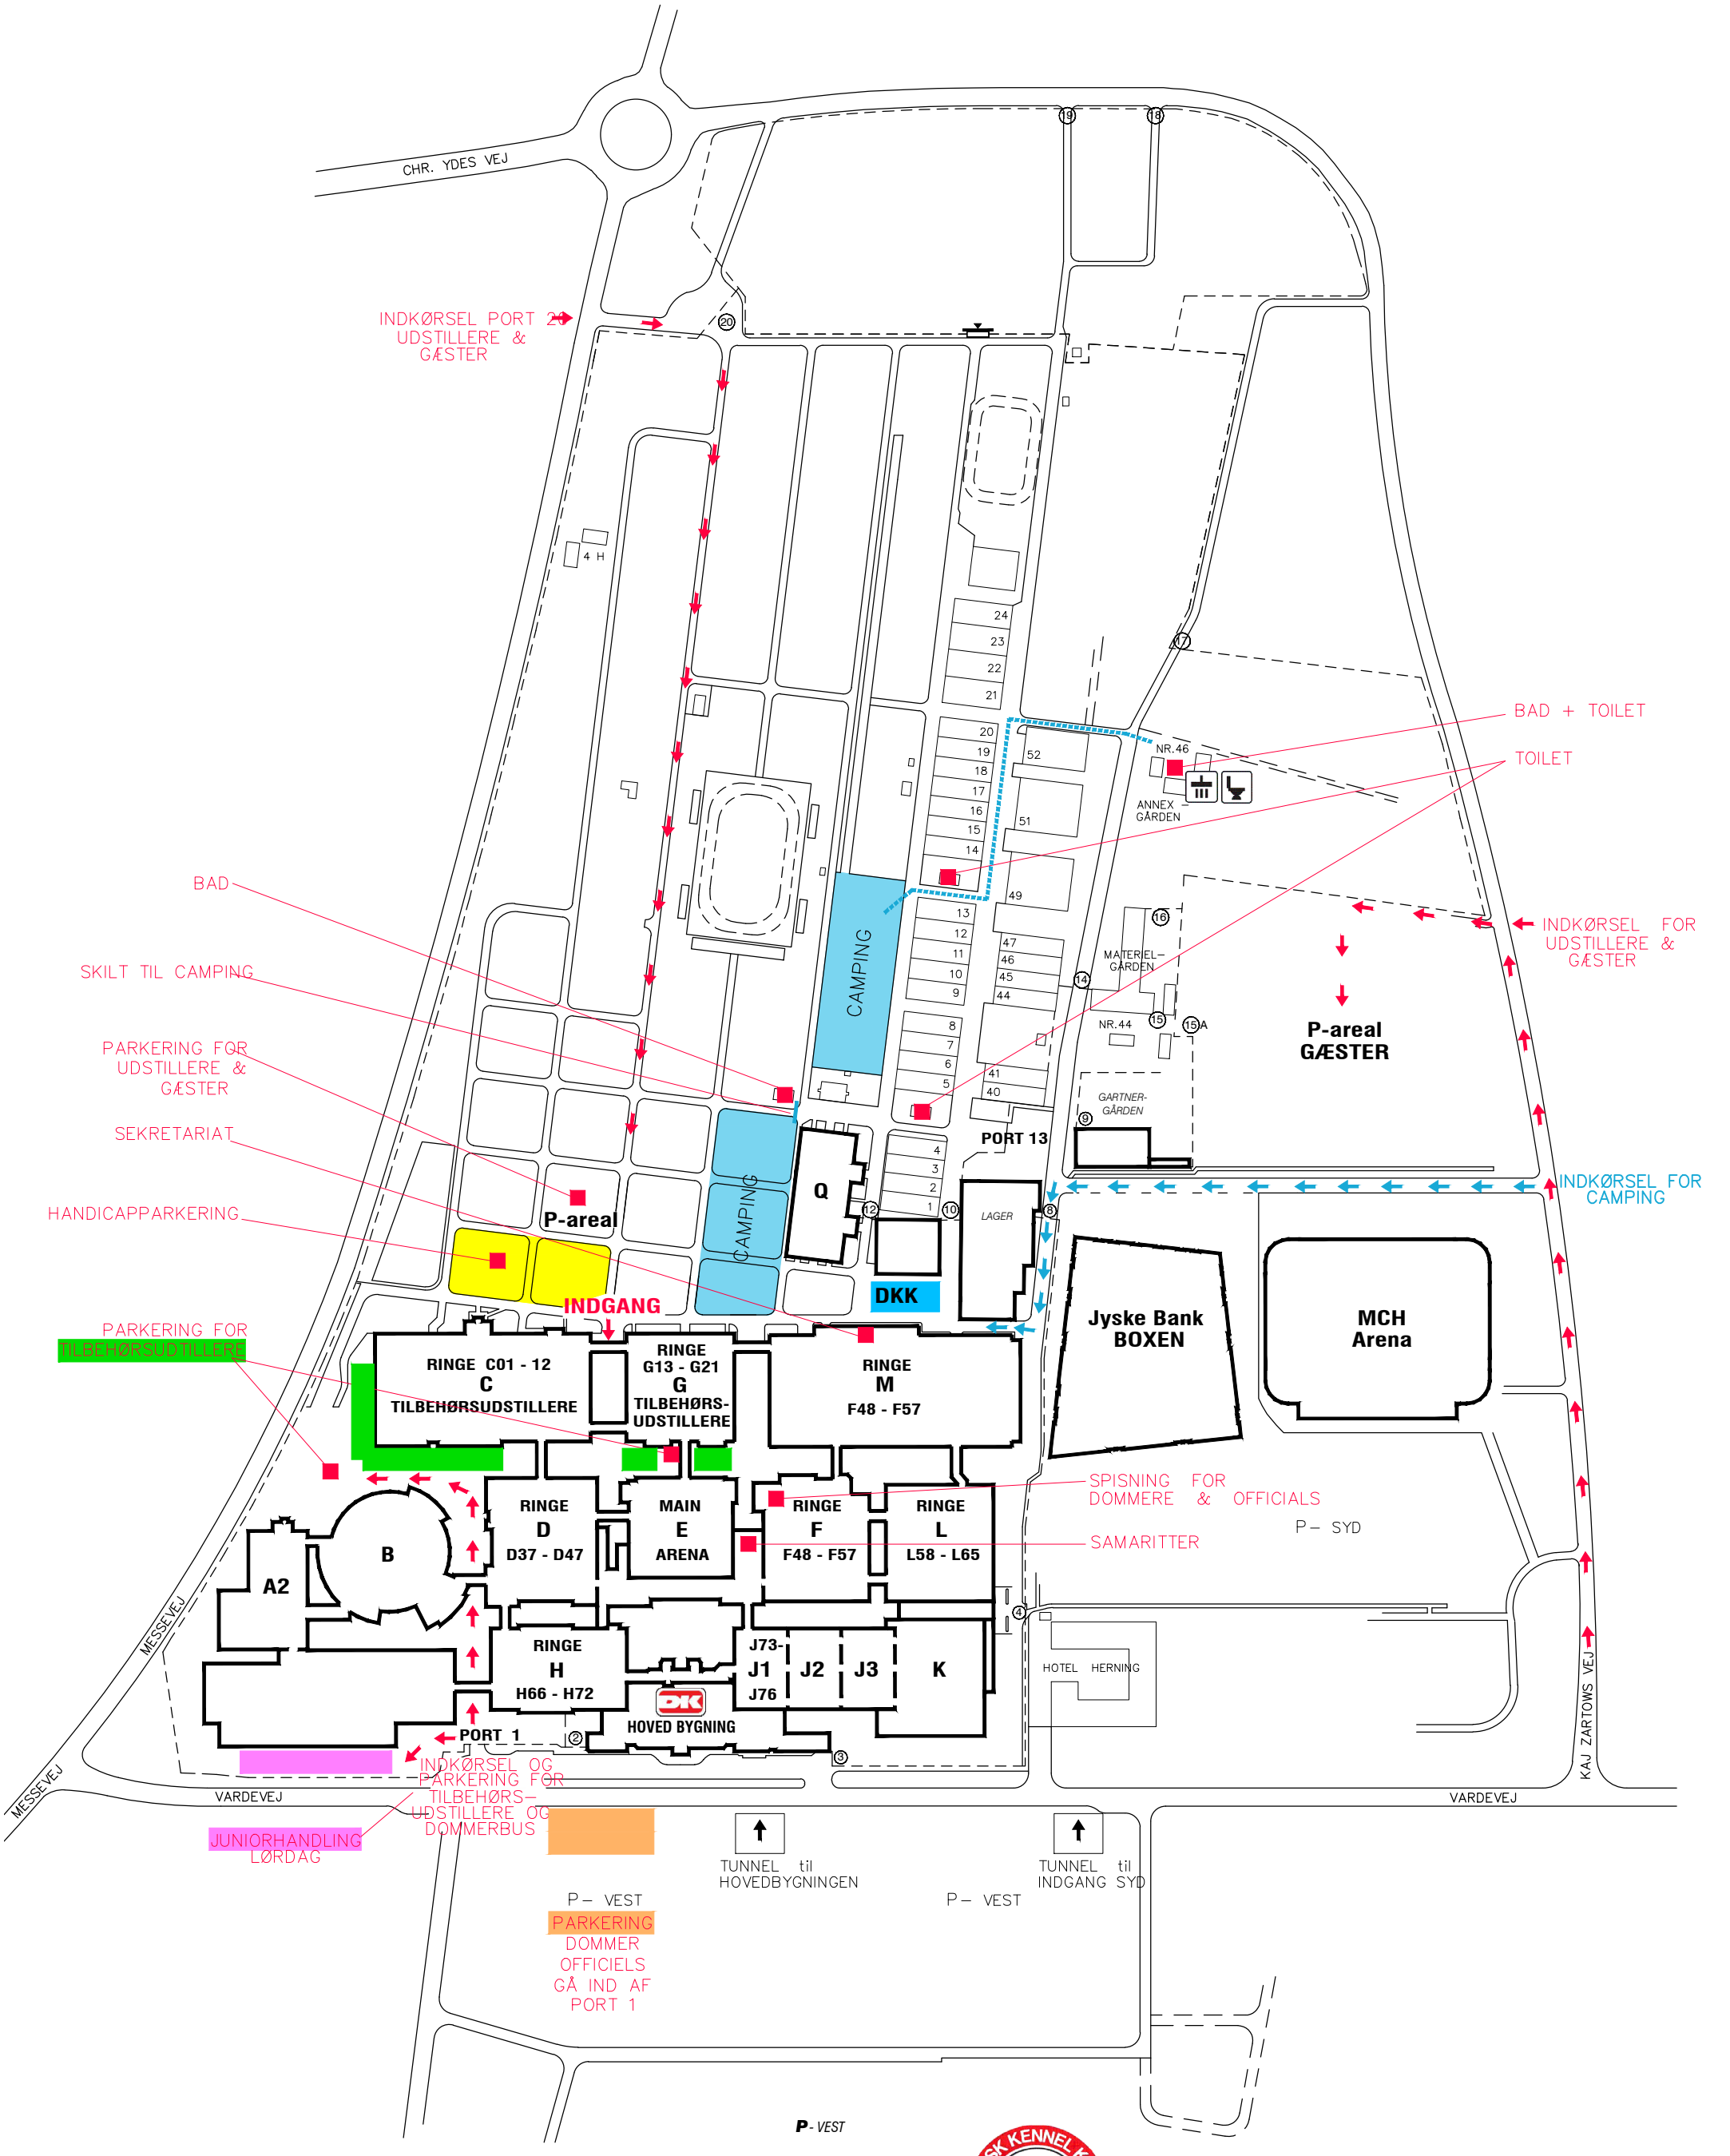

DANSK KENNEL KLUB
FOR HUNDEEJERE

12. - 14. november 2021

MCH

Oversigt

Målforhold : *Ikke målfast*
Revideret : *03.11.21*
Tegn. af : *MLH*

Vardevej 1 ▪ DK-7400 Herning ▪ mch.dk ▪ T. +45 99 26 99 26 ▪ F. Teknisk service +45 99 26 99 01