


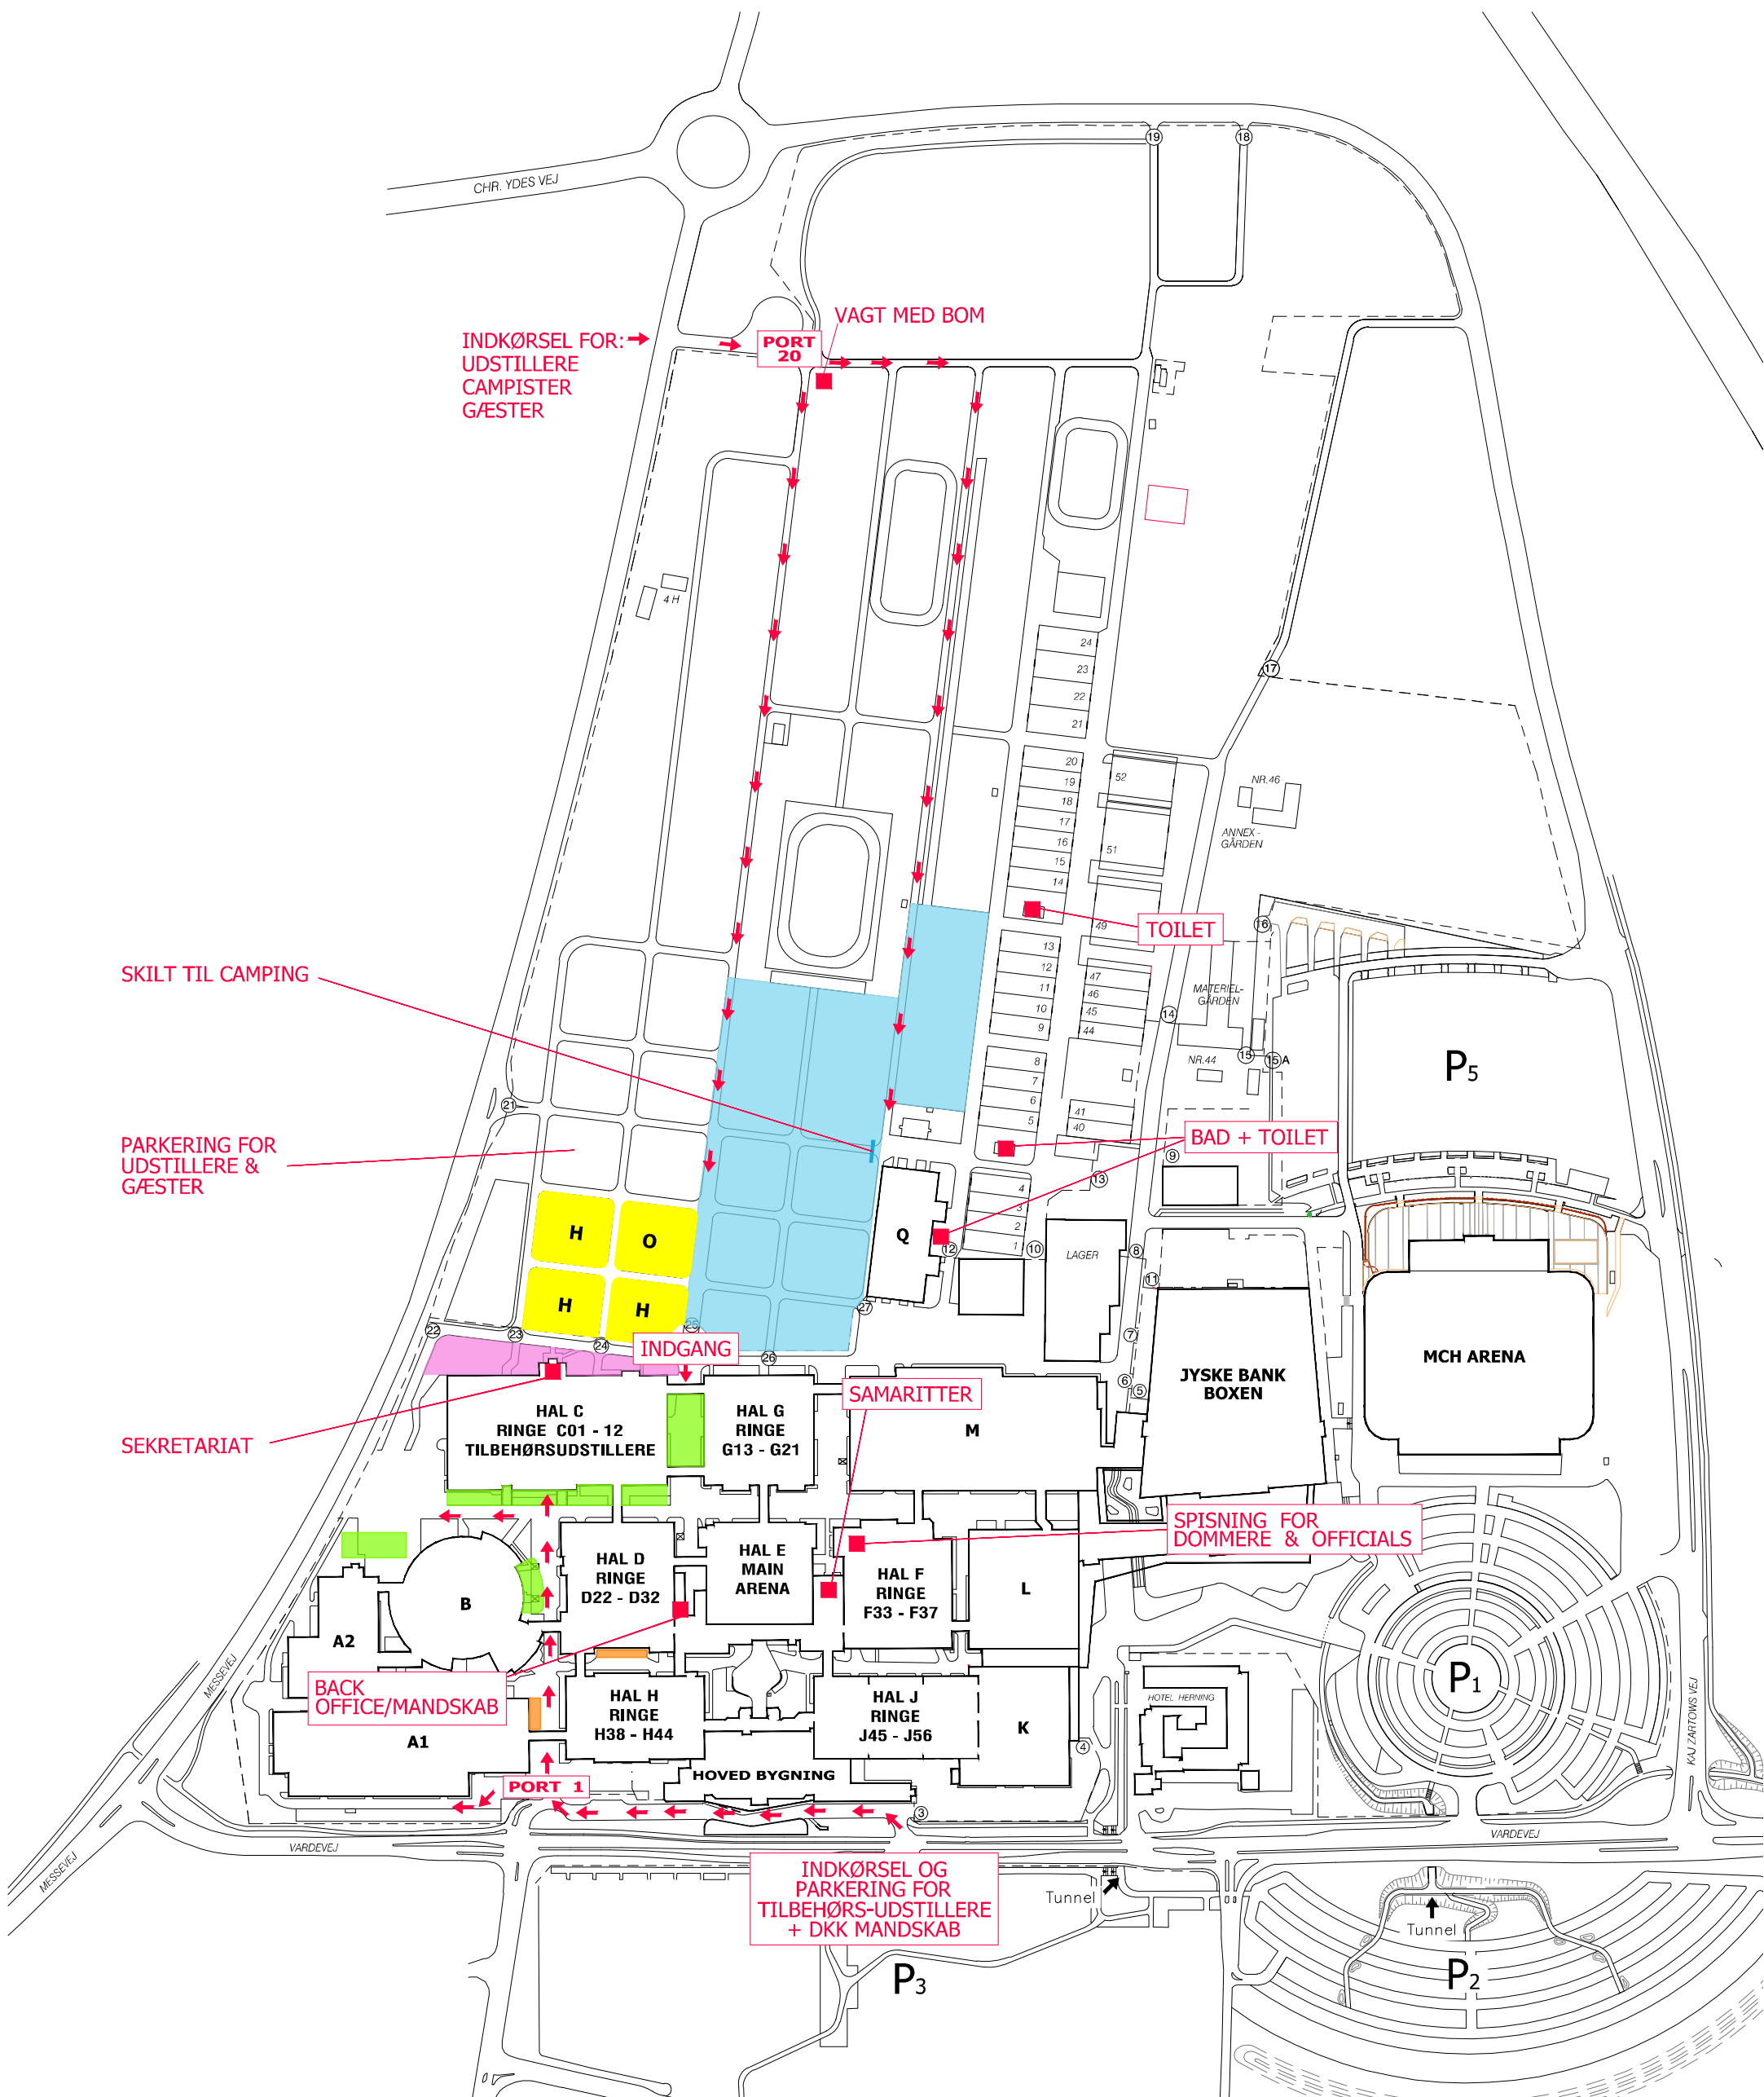

- PARKERING FOR
STANDLEJERE/
TILBEHØRS-UDSTILLERE
- PARKERING FOR
OFFICIALS +
HANDICAP
- CAMPING
- PARKERING FOR
NM I JUNIORHANDLING
- PARKERING FOR
DKK MANDSKAB
OG UU





DANSK KENNEL KLUB
FOR HUNDEEJERE
7. - 9. NOVEMBER 2025



Hal C

Målforhold : 1 : 400
Revideret : 27.10.25
Tegn. af : PWT

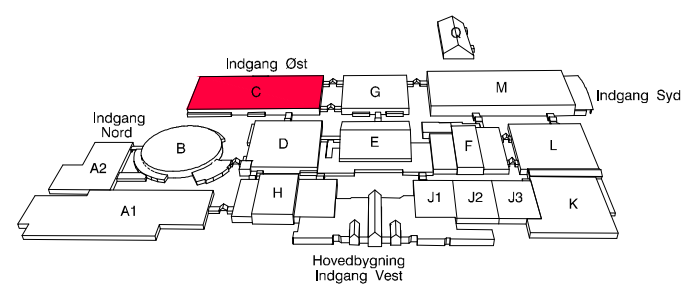
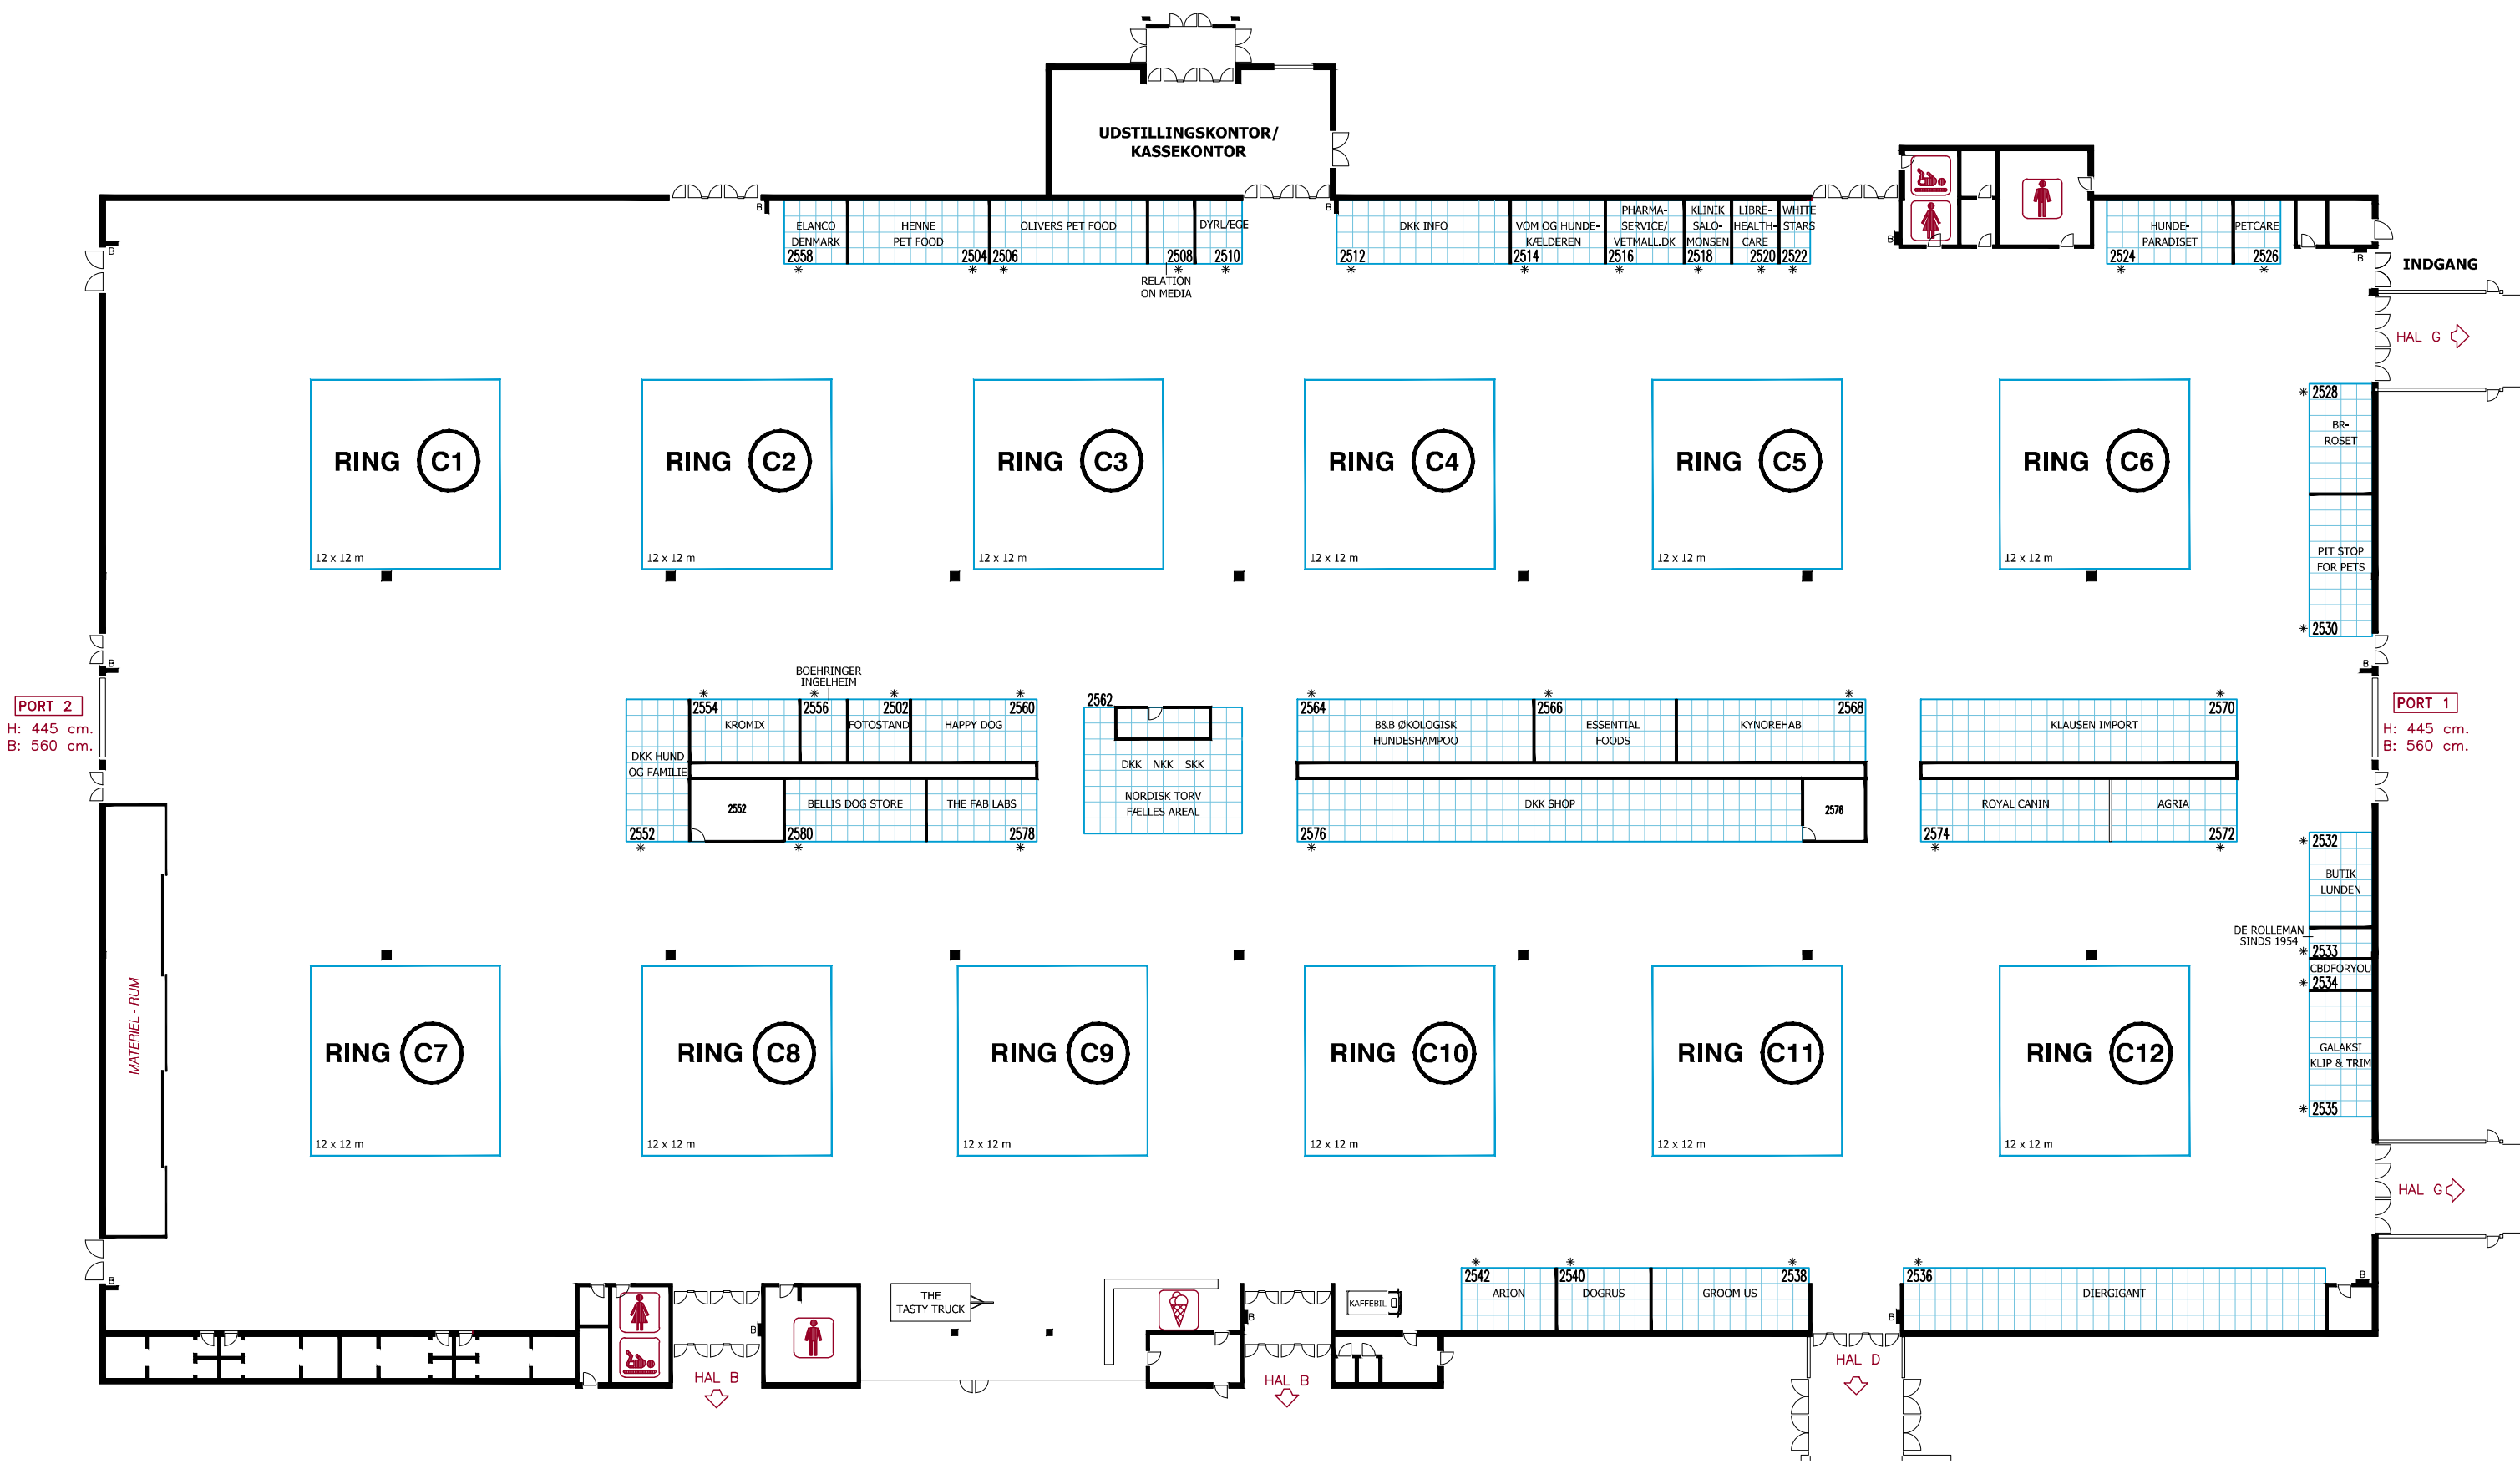


DANSK KENNEL KLUB
FOR HUNDEEJERE
7. - 9. NOVEMBER 2025



Hal C

Målforhold : 1 : 400
Revideret : 03.11.25
Tegn. af : PWT

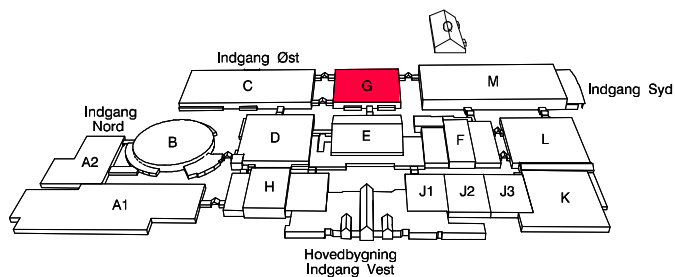
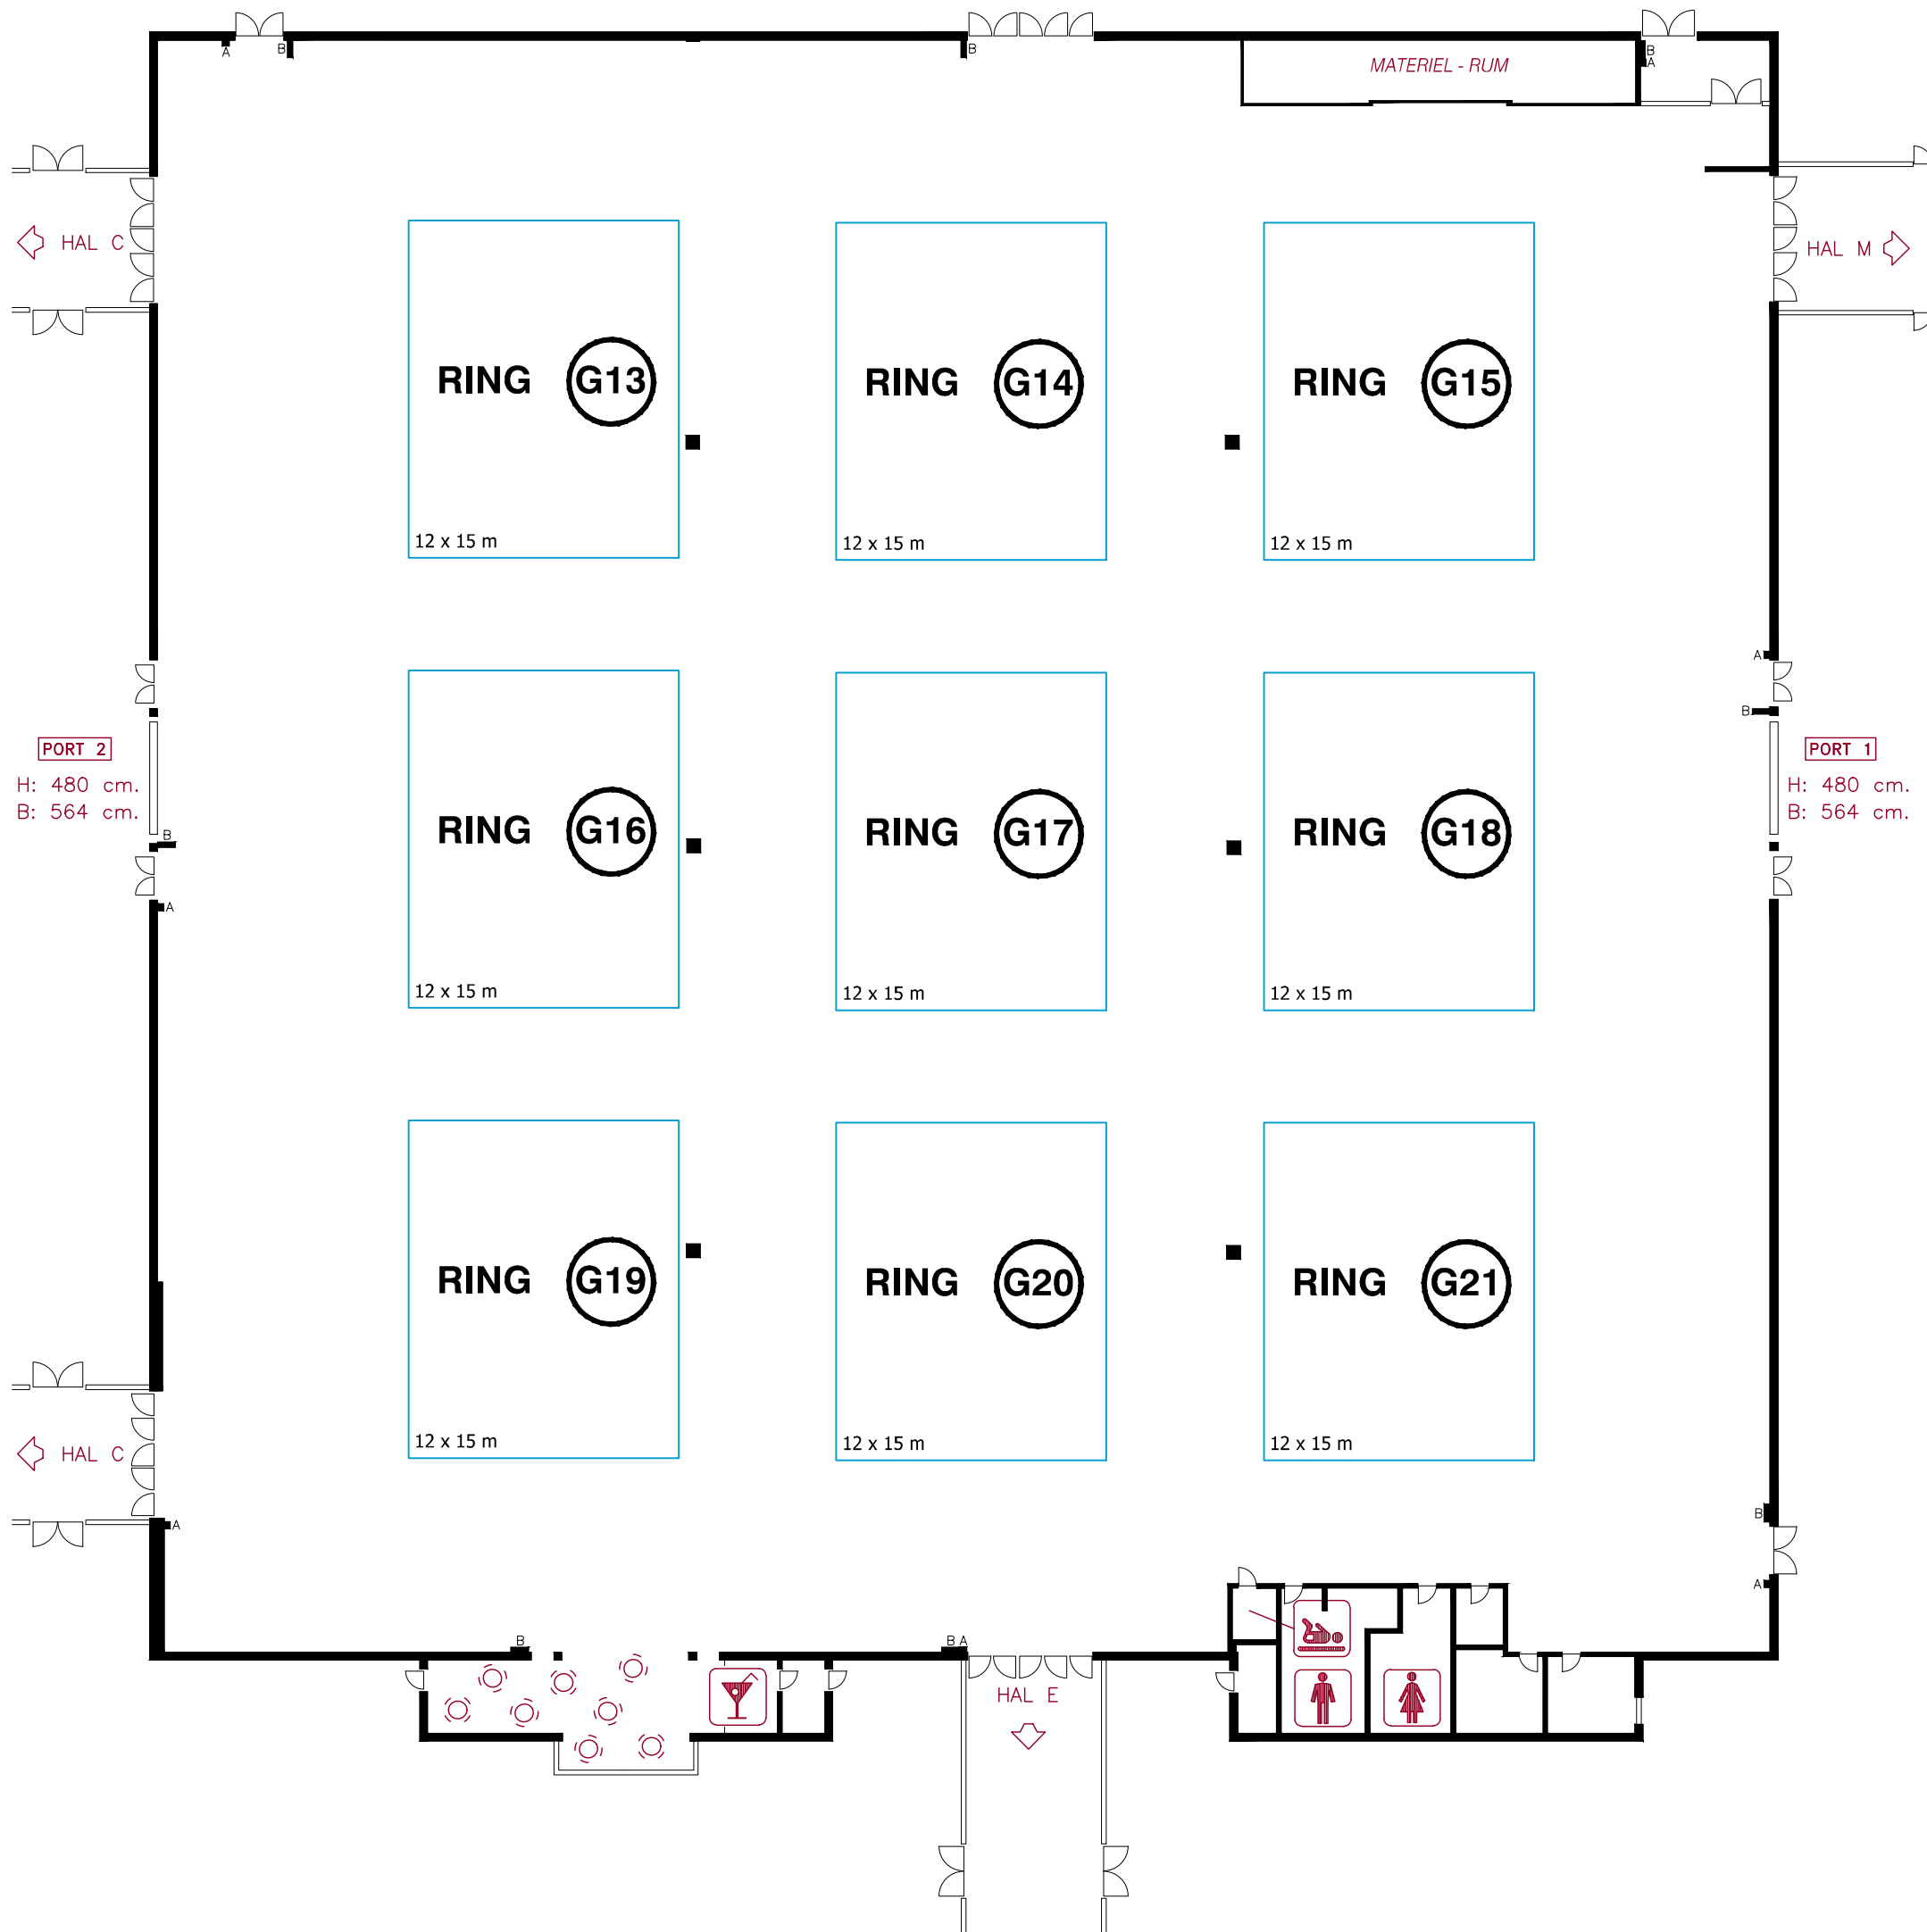


DANSK KENNEL KLUB
FOR HUNDEEJERE
7. - 9. NOVEMBER 2025

MCH

Hal G

Måltørhold : 1 : 300
Revideret : 20.10.25
Tegn. af : PWT

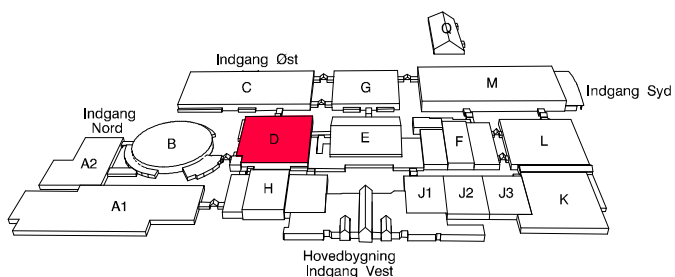
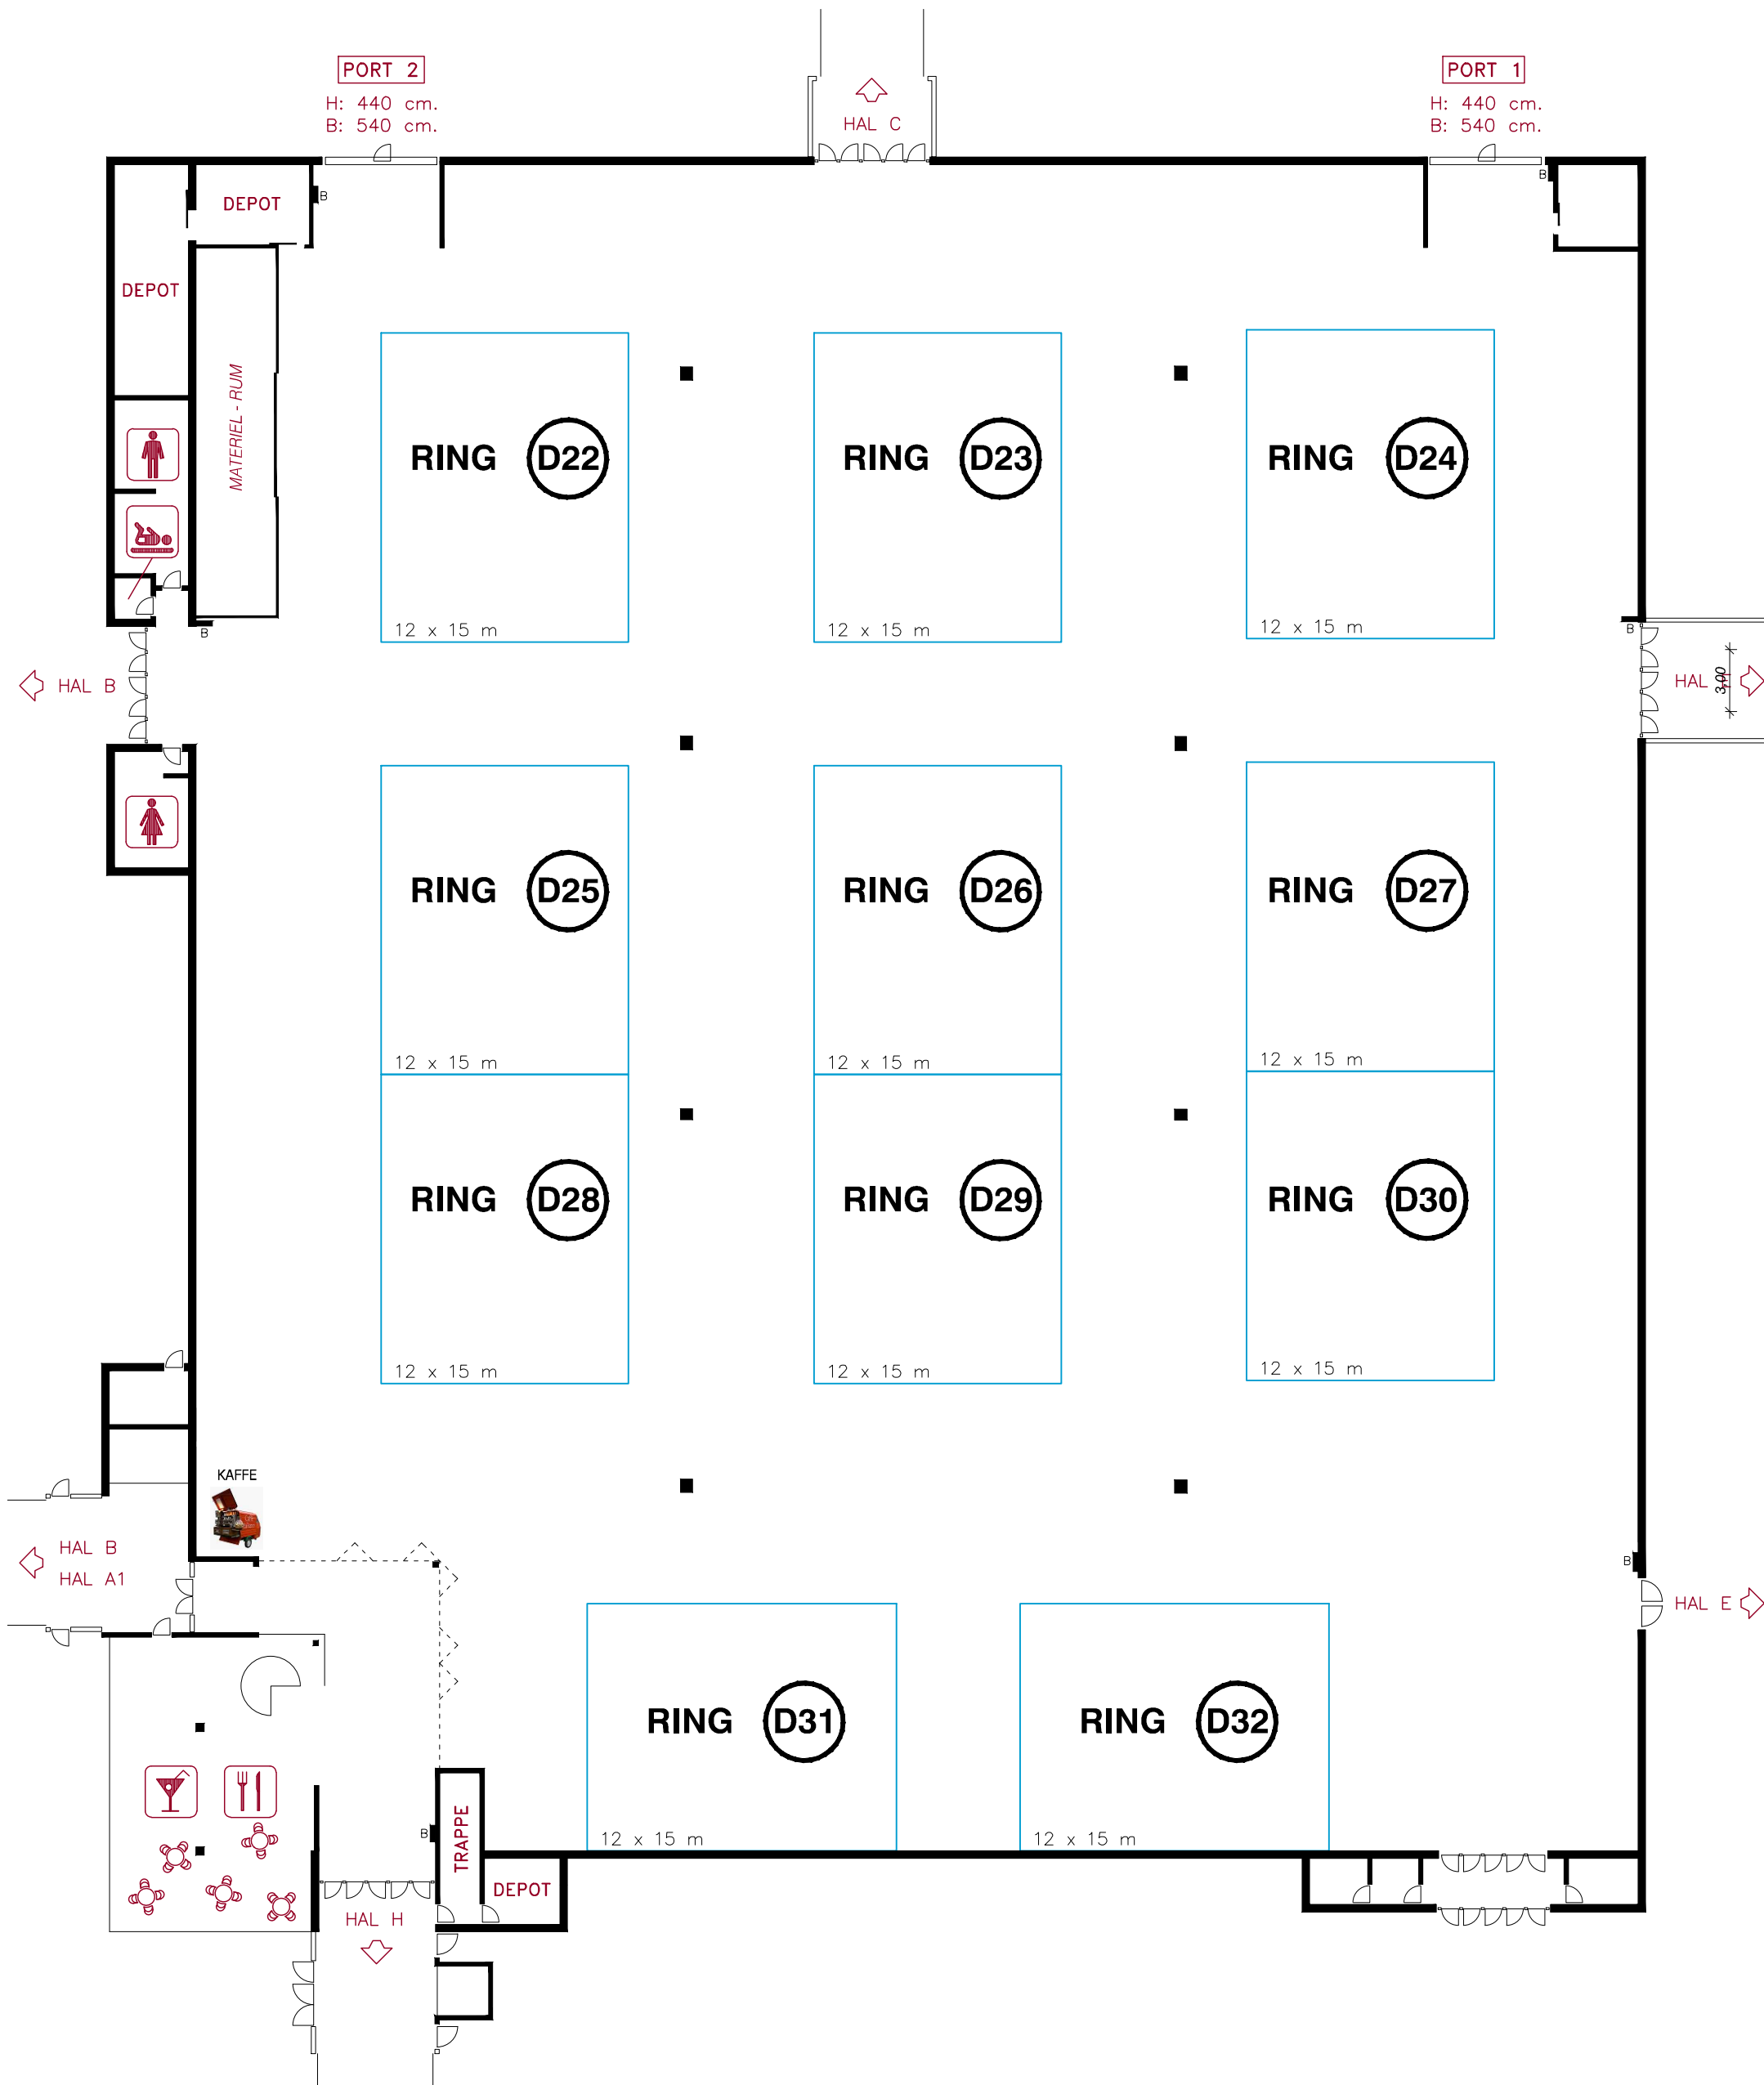


DANSK KENNEL KLUB
FOR HUNDEEJERE
7. - 9. NOVEMBER 2025

MCH

Hal D

Målforhold : 1 : 300
Revideret : 14.10.25
Tegn. af: PWT

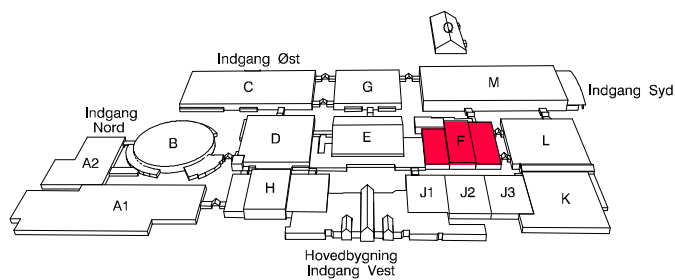
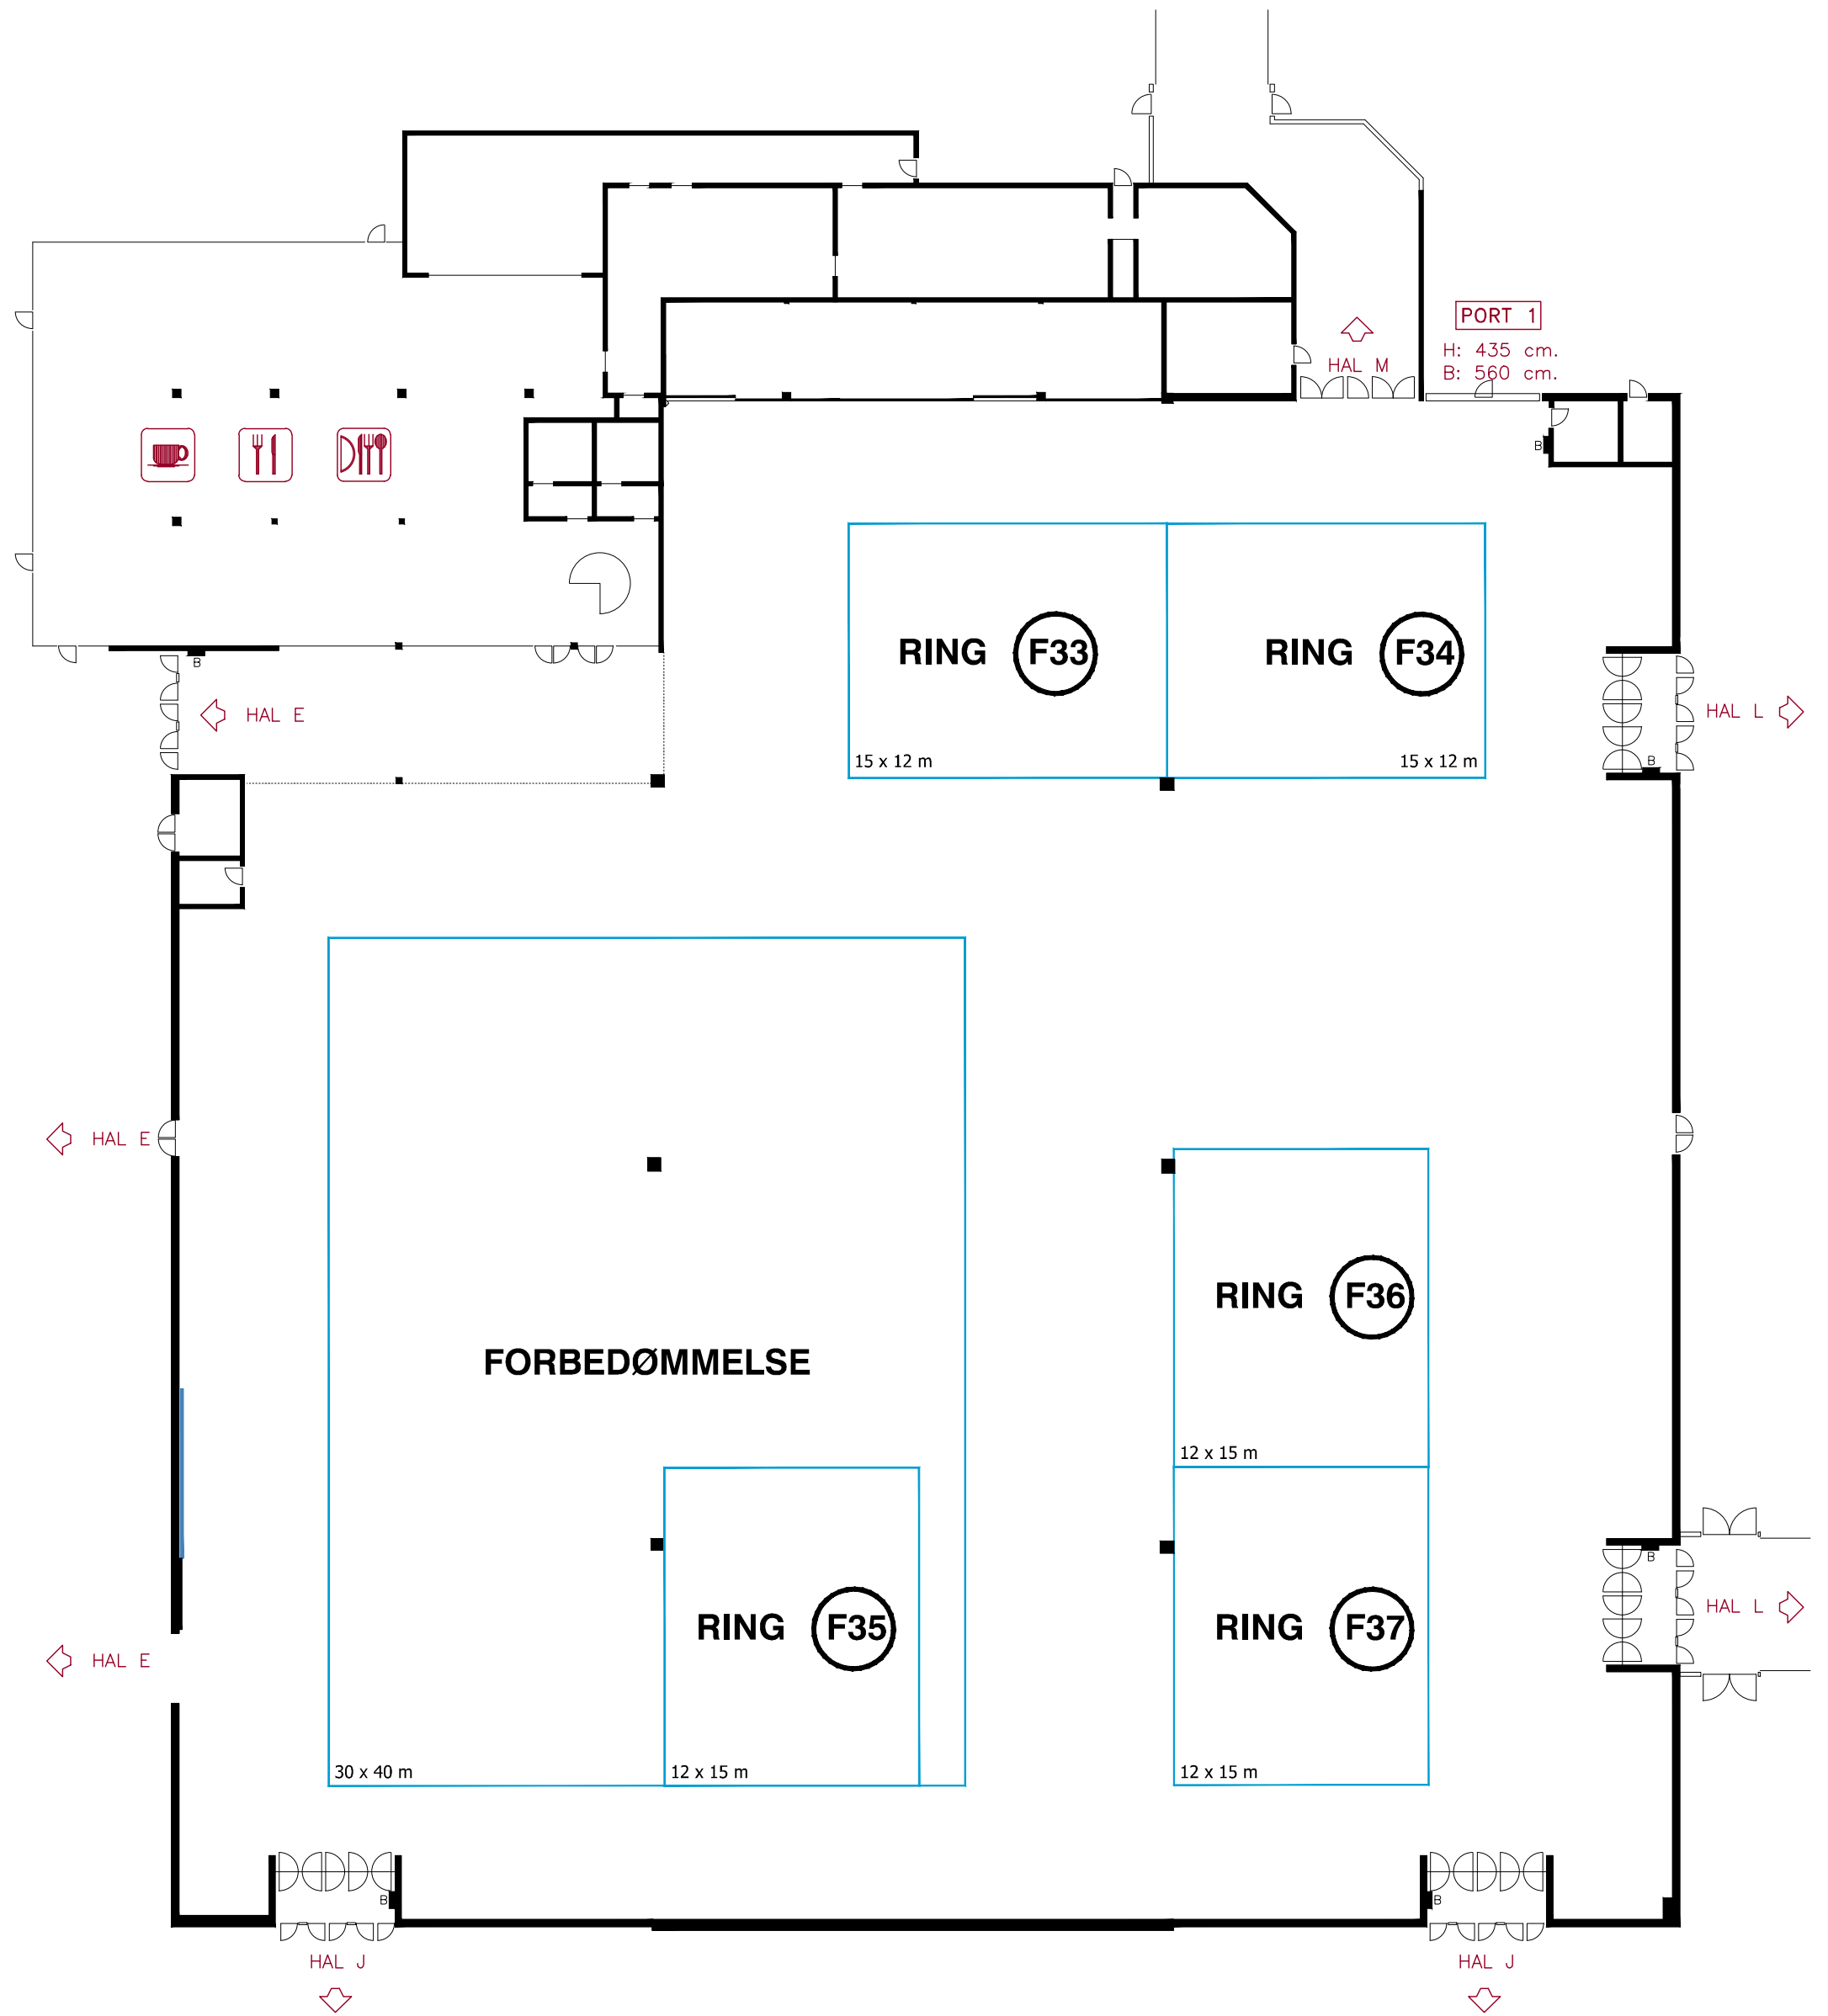


DANSK KENNEL KLUB
FOR HUNDEEJERE
7. - 9. NOVEMBER 2025

MCH

Hal F

Målforhold : 1 : 300
Revideret : 20.10.25
Tegn. af : PWT

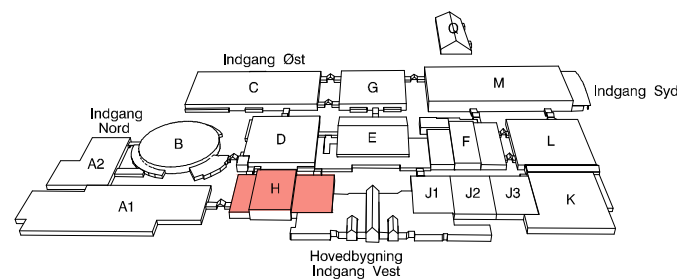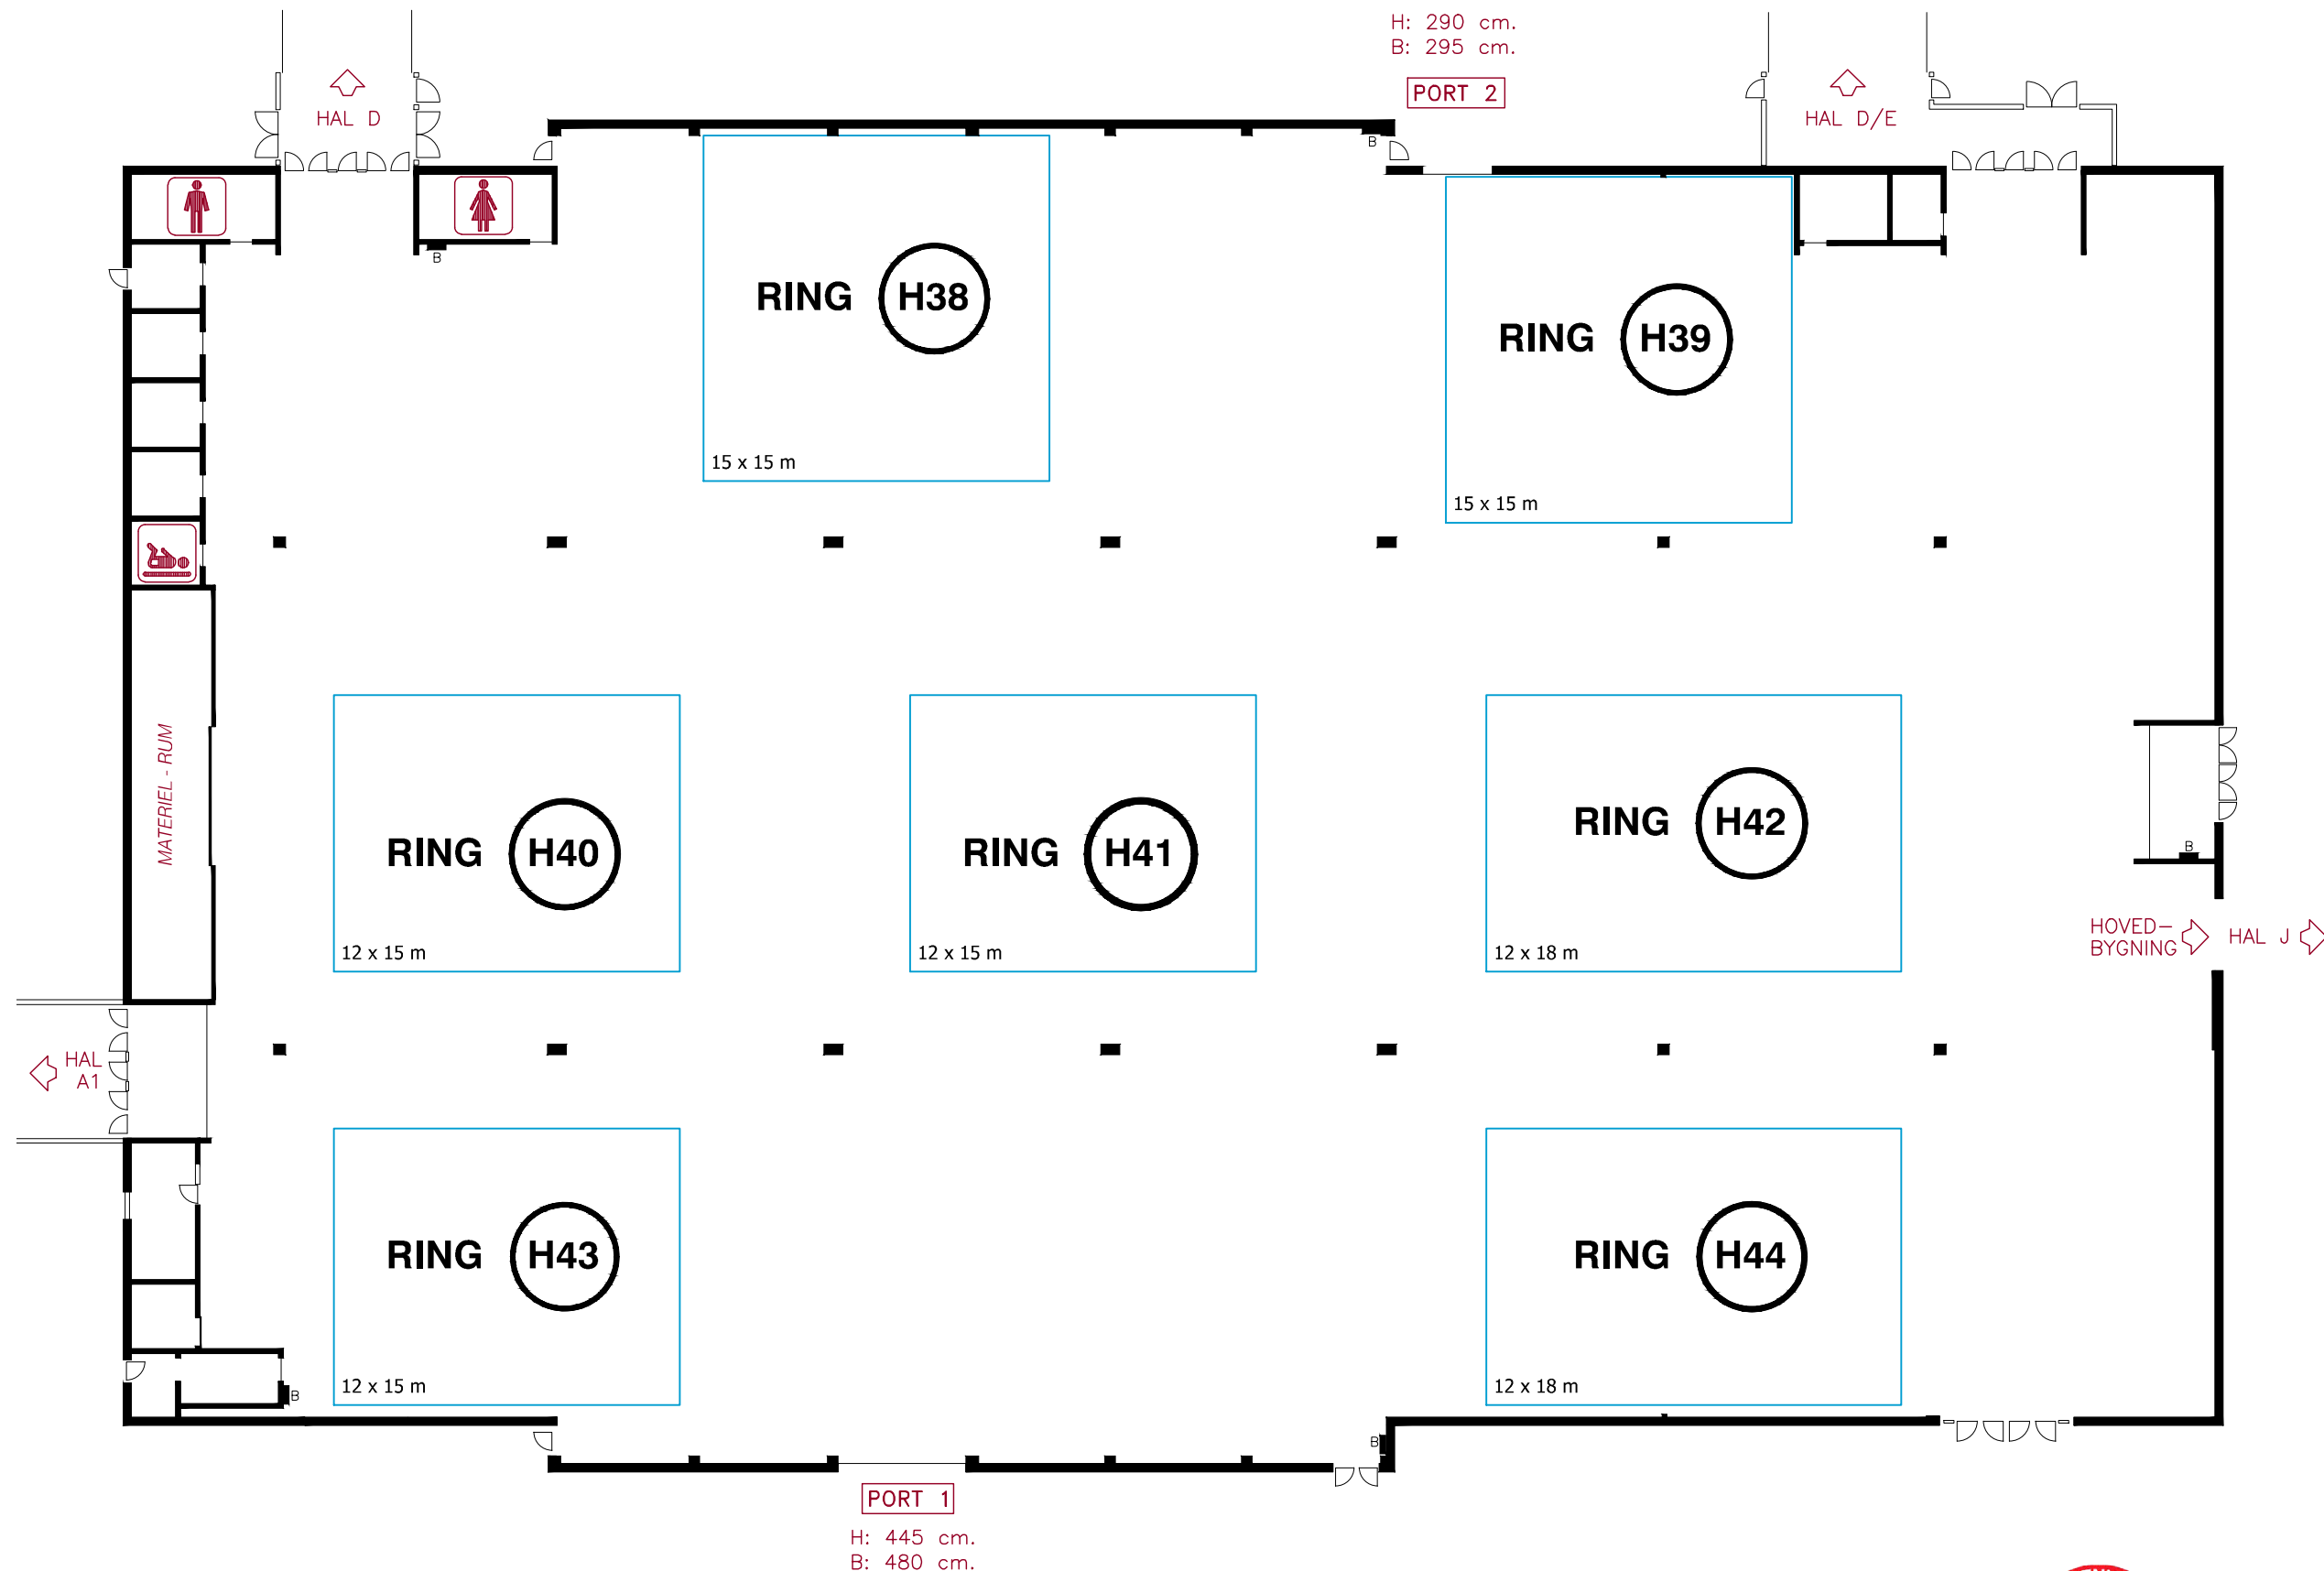

DANSK KENNEL KLUB
FOR HUNDEEJERE
7. - 9. NOVEMBER 2025





Hal H

Målforshold : 1 : 300

Revideret : 20.10.25

Tegn. af : PWT

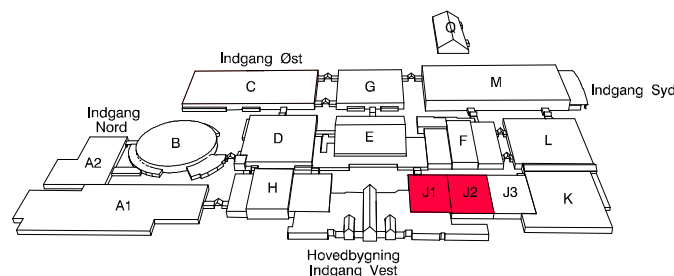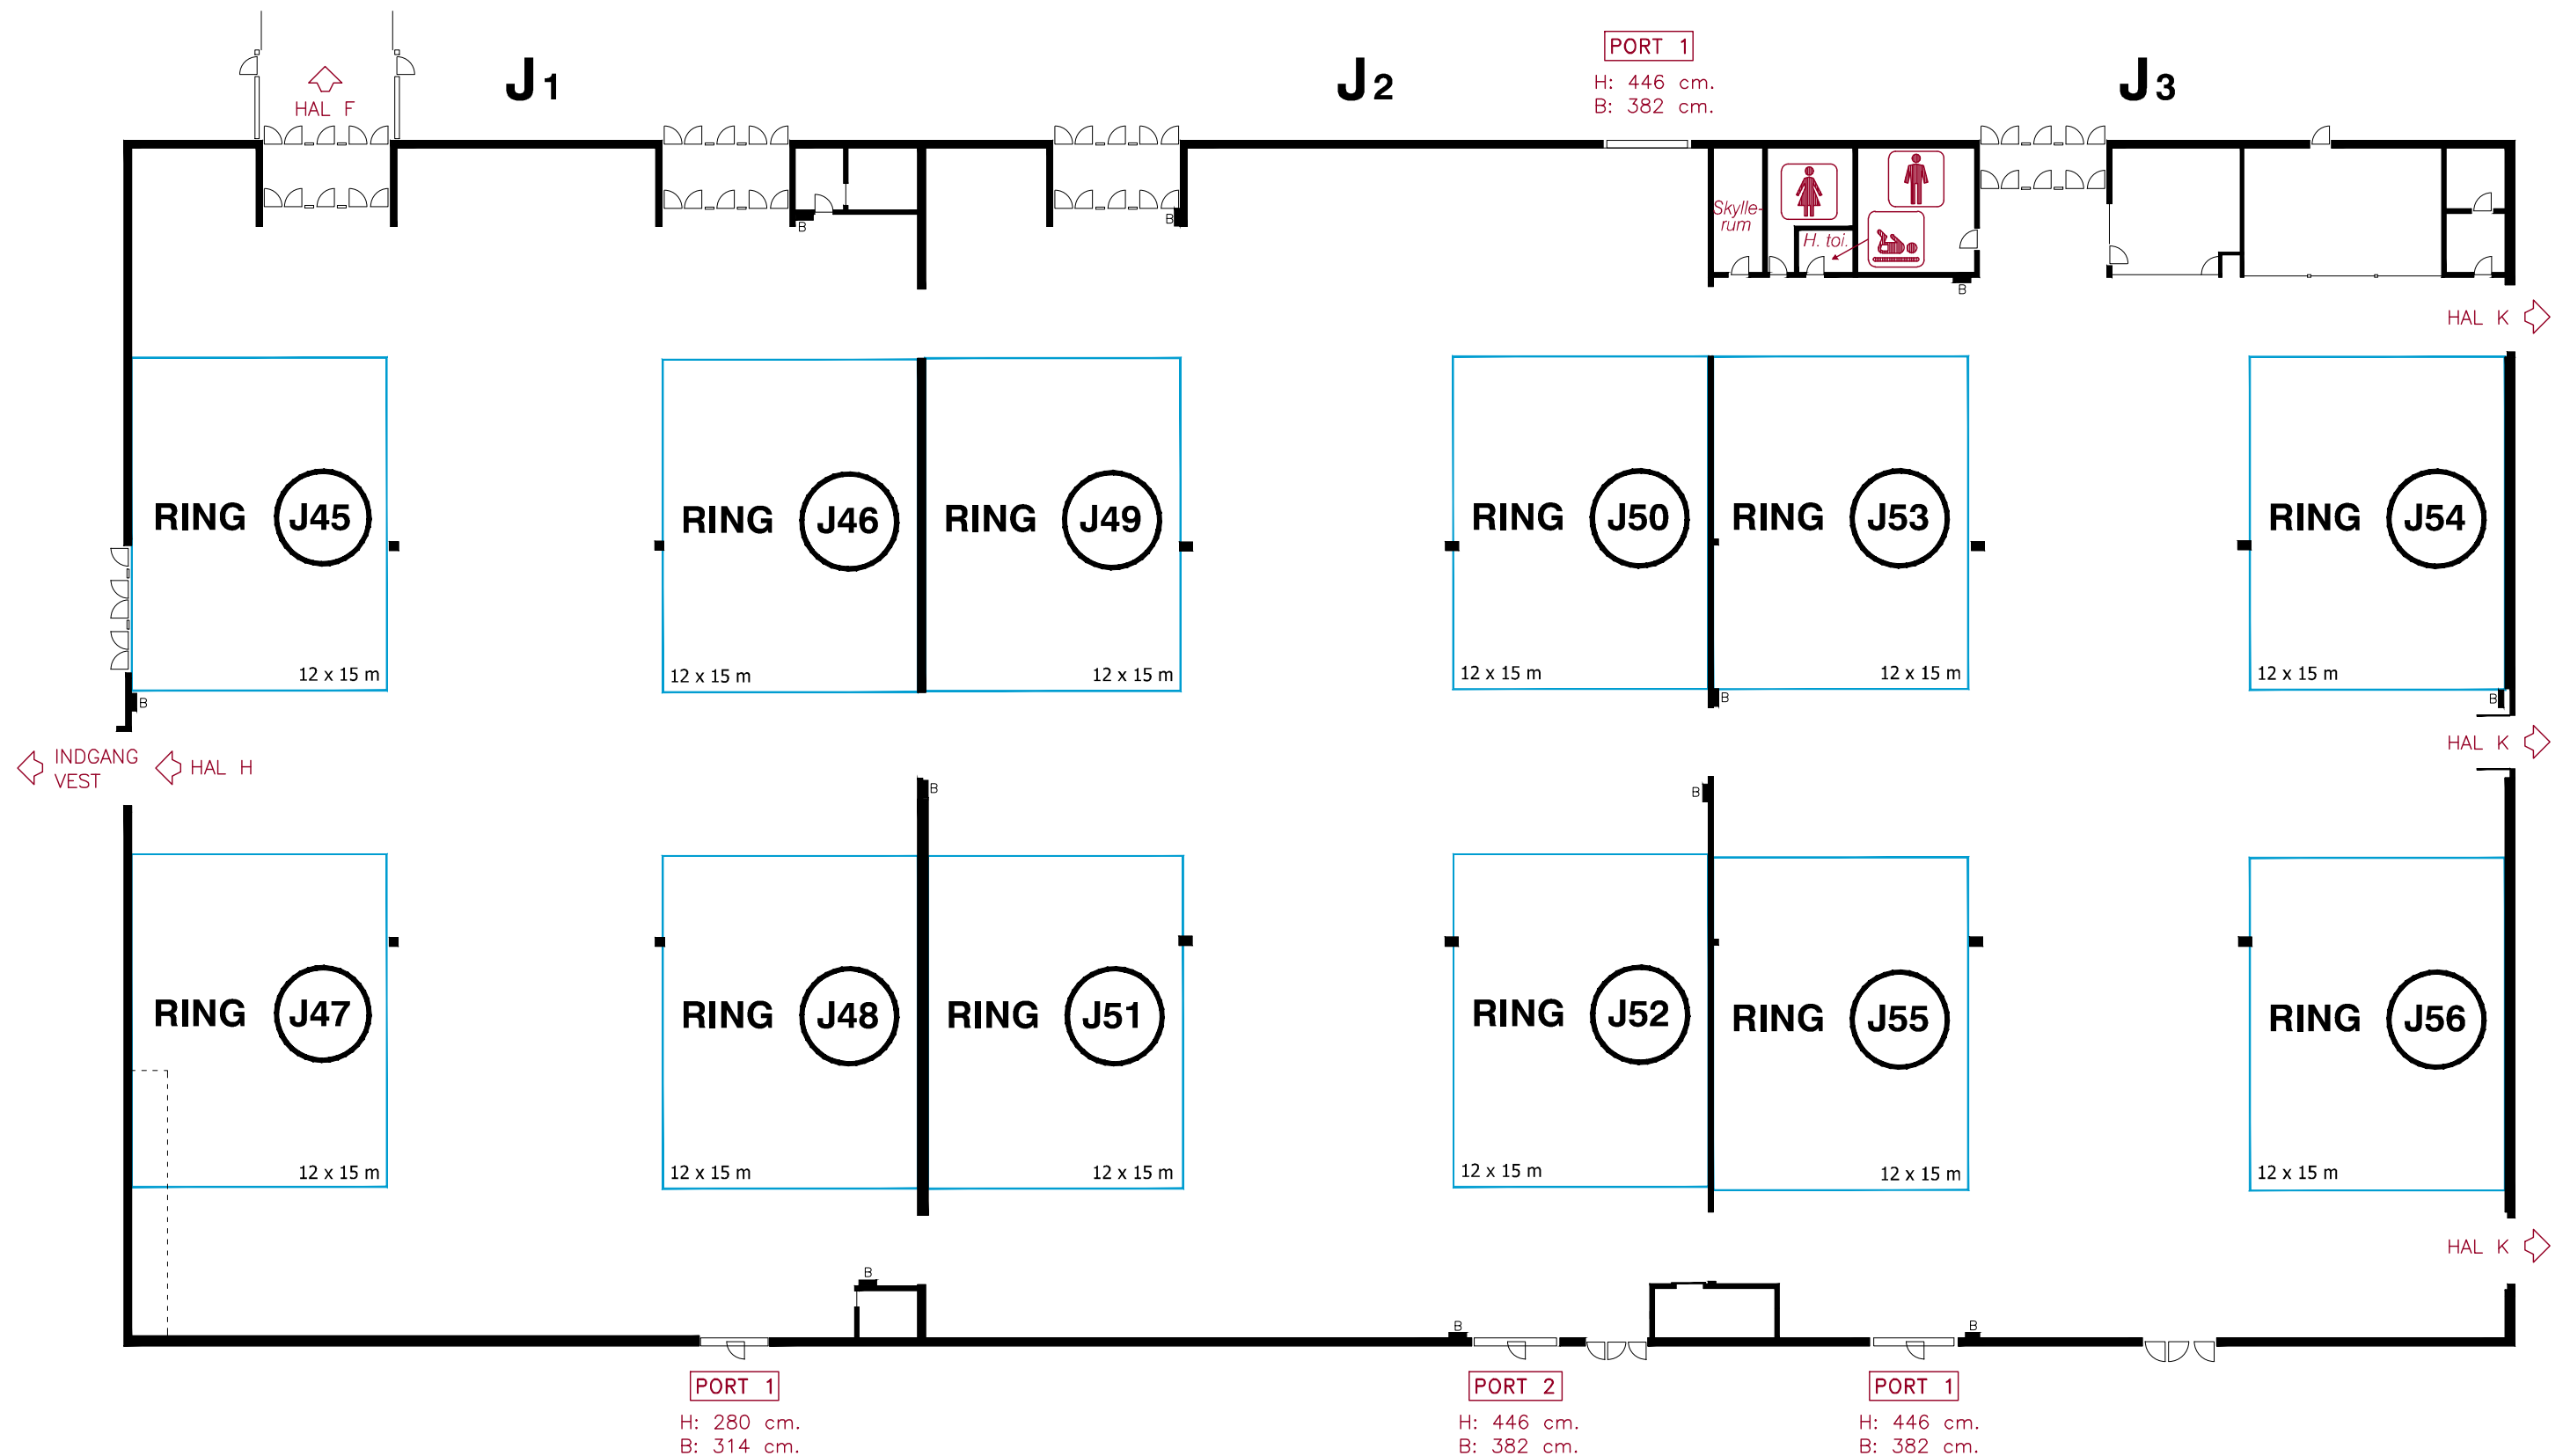

DANSK KENNEL KLUB
FOR HUNDEEJERE
7. - 9. NOVEMBER 2025

MCH

Hal J

Målforhold : 1 : 300

Revideret : 20.10.25

Tegn. af : PWT