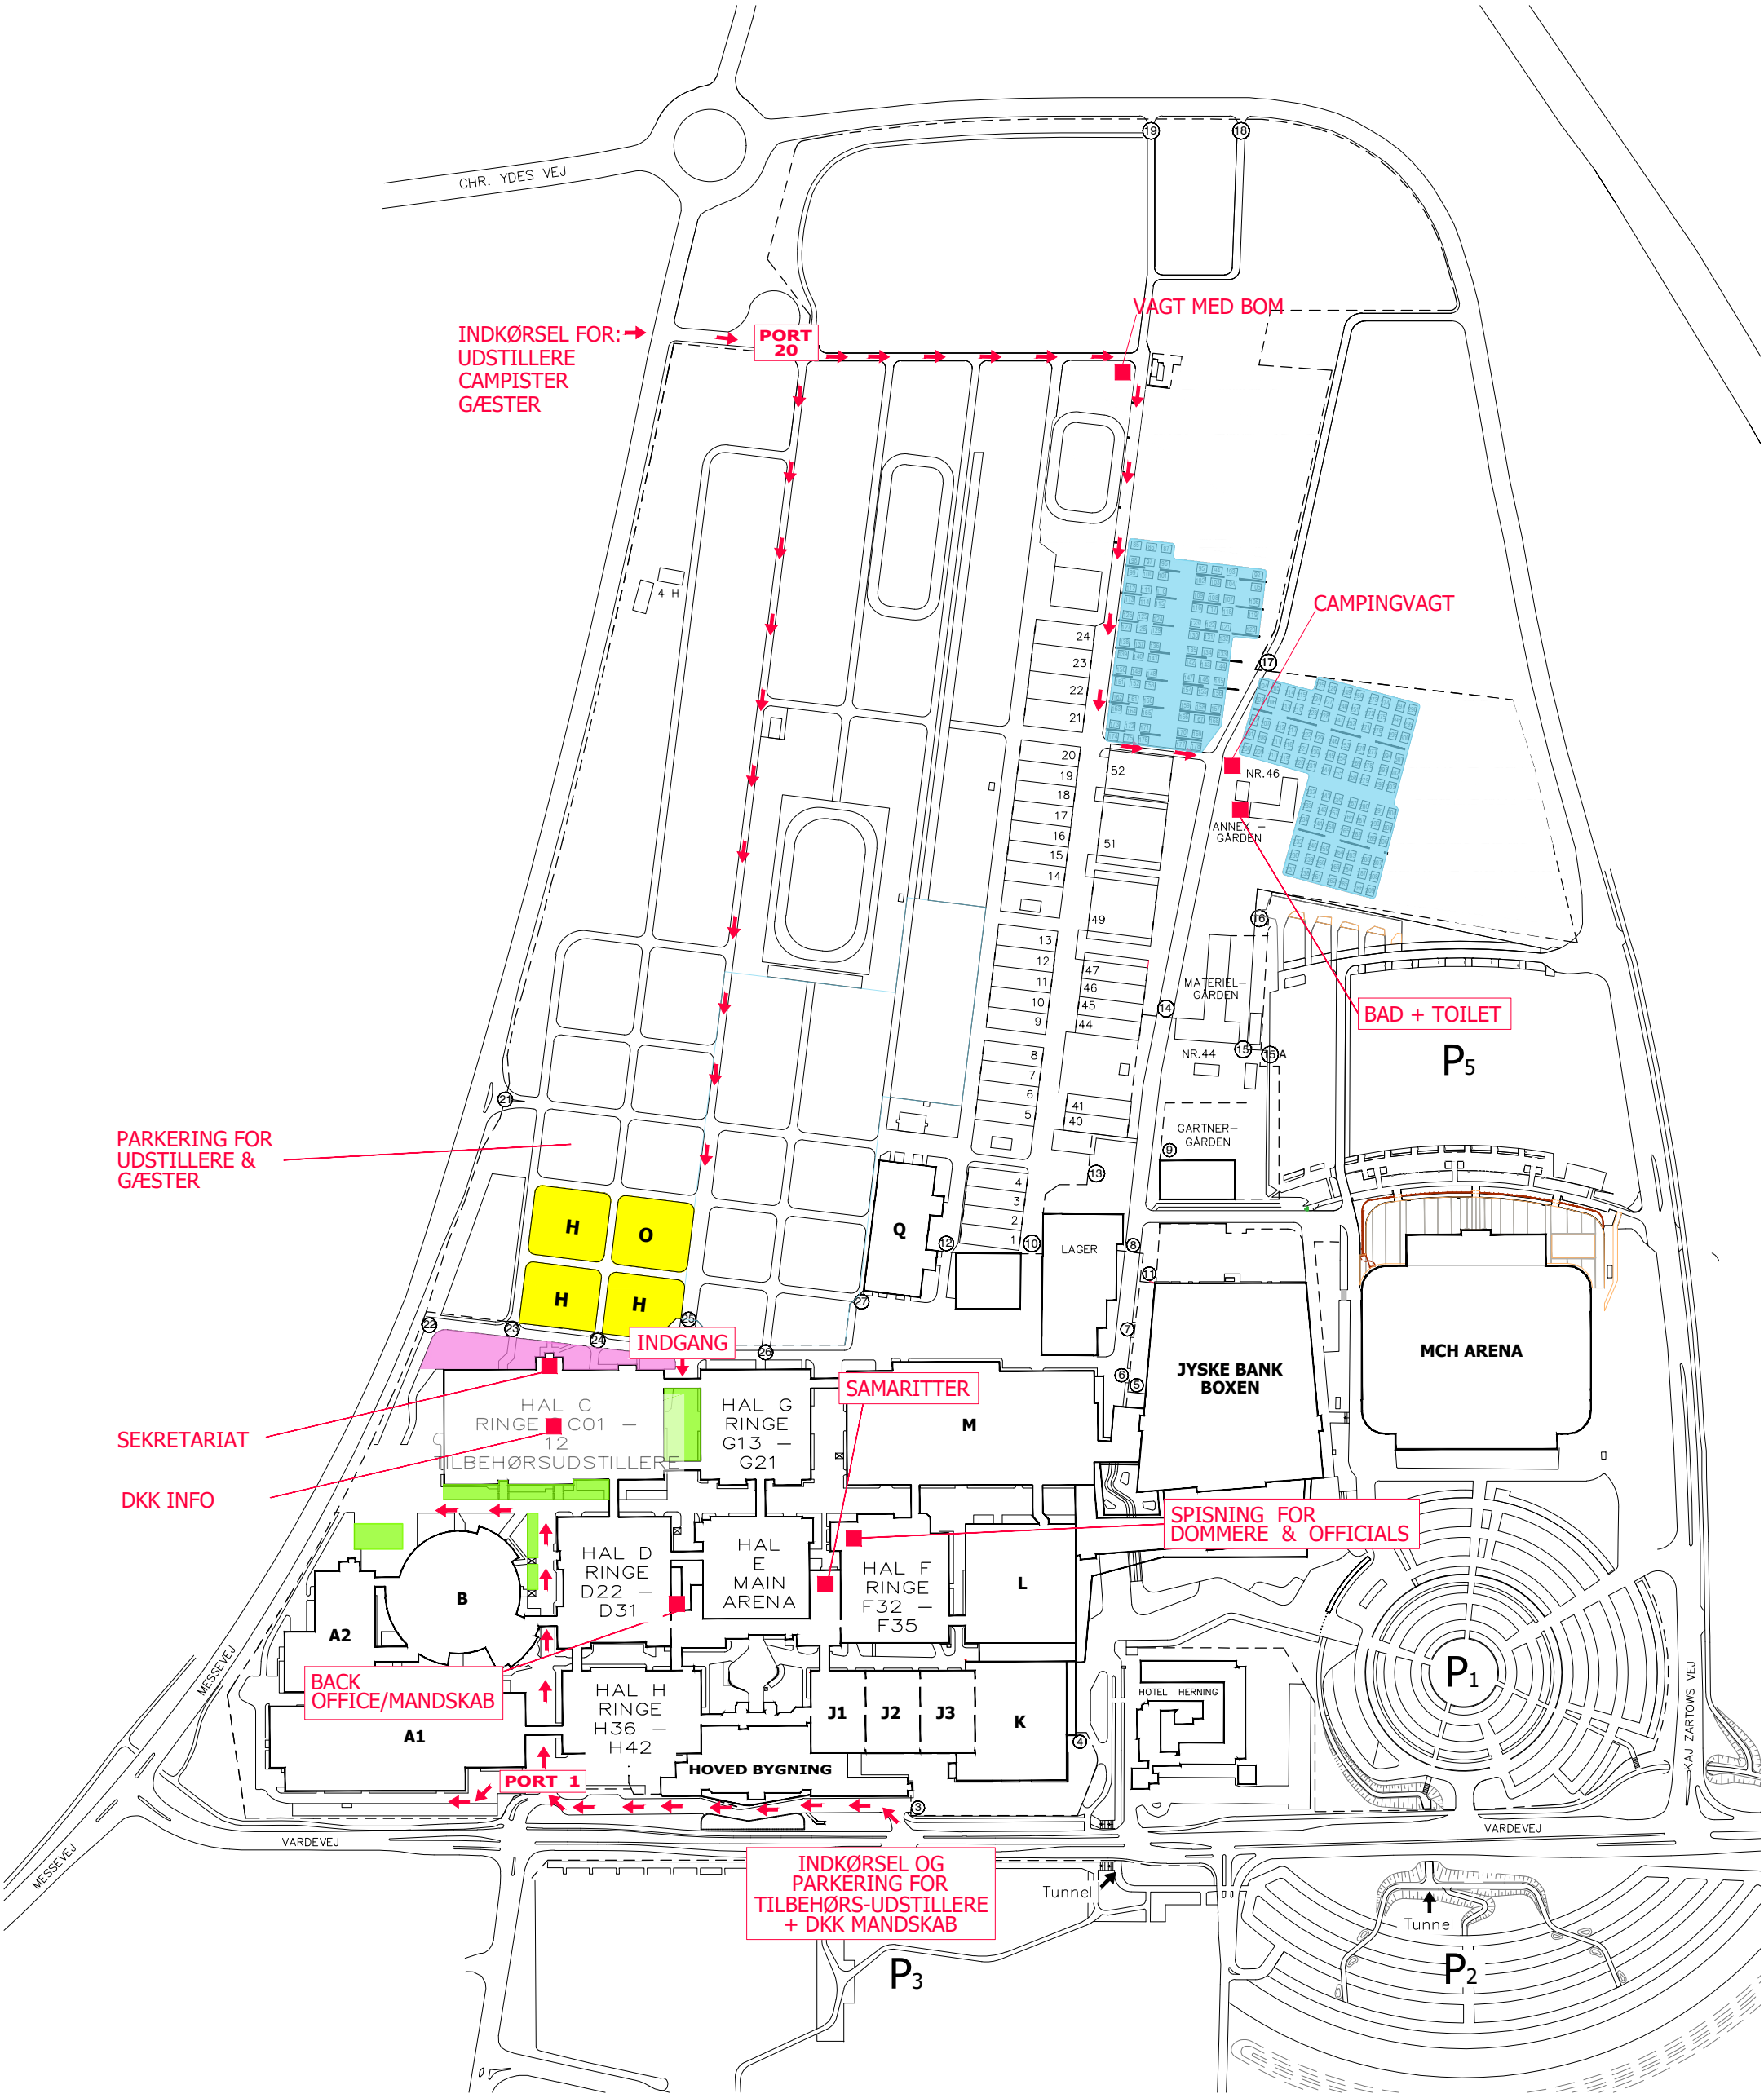


PARKERING FOR STANDLEJERE/ TILBEHØRS-UDSTILLERE

PARKERING FOR OFFICIALS + HANDICAP

CAMPING

PARKERING FOR DKK MANDSKAB OG UU

DANSK KENNEL KLUB
FOR HUNDEEJERE
7. - 8. NOVEMBER 2026

MCH

Hal C

Målforhold : *1 : 400*
Revideret : *19.10.26*
Tegn. af : *KVR*

Vardevej 1 ▪ DK-7400 Herning ▪ mch.dk ▪ T. +45 99 26 99 26 ▪ F. Teknisk service +45 99 26 99 90

UDSTILLINGSKONTOR/
KASSEKONTOR

FOTO STAND 2590 | DR. CLAUDERS 2690

VINTAGE AND HOUNDS 2694 | HENNE PET FOOD 2696 | PHARMASERVICE 2790 | DYRLÆGE 2792

GODE BAKTERIER 2796 | ESSENTIAL 2798 | DANTAS PILGREN 2890 | VOM OG HUNDEMAT 2892 | WHITE STARS 2894 | LIBRE HEALTH CARE 2896

HUNDE-PARADISET 2990 | PETCARE 2996

INDGANG

HAL G

RING C1 — 12 x 12 m
RING C2 — 12 x 12 m
RING C3 — 12 x 12 m
RING C4 — 12 x 12 m
RING C5 — 12 x 12 m
RING C6 — 12 x 12 m

2970 BR-ROSET

PIT STOP FOR PETS 2960

PORT 2
H: 445 cm.
B: 560 cm.

2700 RYTTERBUSSEN | 2650 LAGER | 2654 DKK HUND OG FAMILIE

LAGER 2630

2660 DKK SHOP | 2750 DKK INFO

2760 B&B ØKOLOGISK HUNDESHAMPOO

2850 KYNO-LOGICA | 2852 ELANCO | 2856 KYNO REHAB

OLIVERS 2830 | THE FAB LABS 2836

2950 KLAUSEN IMPORT

ROYAL CANIN 2840 | AGRIA 2940

PORT 1
H: 445 cm.
B: 560 cm.

2934 BUTIK LUNDEN

FOREVER ALOEVERA 2932

AKISHOP SWEDEN IMPORT 2930

CBDFORYOU 2920

GALAKSI KLIP & TRIM 2910

MATERIEL – RUM

RING C7 — 12 x 12 m
RING C8 — 12 x 12 m
RING C9 — 12 x 12 m
RING C10 — 12 x 12 m
RING C11 — 12 x 12 m
RING C12 — 12 x 12 m

HAL G


DESIGN BANDITTEN 2900 | 2906 DIERGIGANT

2700 ARION | 2800 KROMIX | 2802 GROOM US

KAFFEBIL

FOODTRUCK GOLDEN KEBAB | FOODTRUCK CHURRIOS

HAL B | HAL B | HAL D

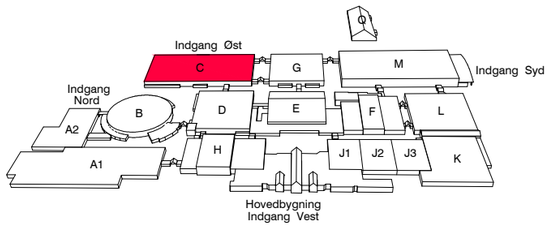

DANSK KENNEL KLUB
FOR HUNDEEJERE
7. - 8. NOVEMBER 2026

MCH

Hal C

Målforhold : *1 : 400*
Revideret : *08.10.26*
Tegn. af : *KVR*

Vardevej 1 ▪ DK-7400 Herning ▪ mch.dk ▪ T. +45 99 26 99 26 ▪ F. Teknisk service +45 99 26 99 90

HAL C

HAL M

MATERIEL – RUM

MATERIELEOPLAG

RING G13 — 12 x 15 m

RING G14 — 12 x 15 m

RING G15 — 12 x 15 m

PORT 2
H: 480 cm.
B: 564 cm.

RING G16 — 12 x 15 m

RING G17 — 12 x 15 m

RING G18 — 12 x 15 m

PORT 1
H: 480 cm.
B: 564 cm.

RING G19 — 12 x 15 m

RING G20 — 12 x 15 m


RING G21 — 12 x 15 m

HAL C

KAFFEBIL

HAL E

MATERIELEOPLAG

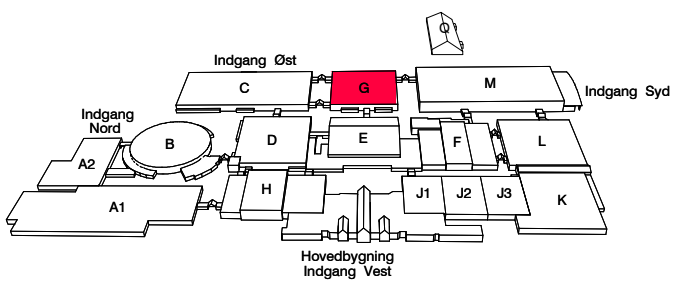

DANSK KENNEL KLUB
FOR HUNDEEJERE
7. - 8. NOVEMBER 2026

MCH

Hal G

Målforhold : *1 : 300*
Revideret : *13.10.26*
Tegn. af : *KVR*

Vardevej 1 ▪ DK-7400 Herning ▪ mch.dk ▪ T. +45 99 26 99 26 ▪ F. Teknisk service +45 99 26 99 90

PORT 2
H: 440 cm.
B: 540 cm.

HAL C

PORT 1
H: 440 cm.
B: 540 cm.

DEPOT

DEPOT

MATERIEL – RUM

RING D22
12 x 15 m

RING D23
12 x 15 m

RING D24
12 x 15 m

HAL B

HAL 3.00

RING D25
12 x 15 m

RING D26
12 x 15 m

RING D27
12 x 15 m

RING D28
12 x 15 m

RING D29
12 x 15 m

KAFFEBIL

HAL B
HAL A1

HAL E


RING D30
12 x 15 m

RING D31
12 x 15 m

TRAPPE

DEPOT

HAL H

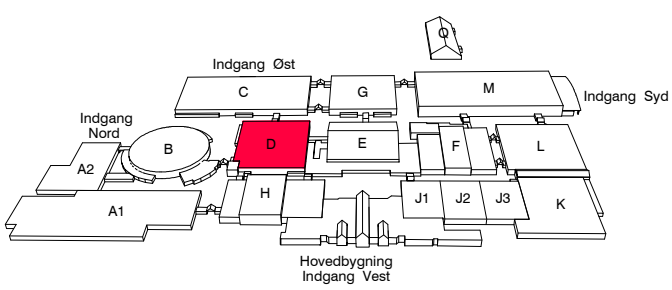

DANSK KENNEL KLUB
FOR HUNDEEJERE
7. - 8. NOVEMBER 2026

MCH

Hal D

Målforhold : *1 : 300*
Revideret : *19.10.26*
Tegn. af : *KVR*

Vardevej 1 ▪ DK-7400 Herning ▪ mch.dk ▪ T. +45 99 26 99 26 ▪ F. Teknisk service +45 99 26 99 90

HAL E

HAL M

PORT 1
H: 435 cm.
B: 560 cm.

HAL L

RING F32
15 x 12 m

RING F33
15 x 12 m

HAL E

TVSKÆRM
PÅ FOD

FORBEDØMMELSE
30 x 40 m

RING F34
12 x 15 m


RING F35
12 x 15 m

HAL L

HAL E

HAL J

HAL J

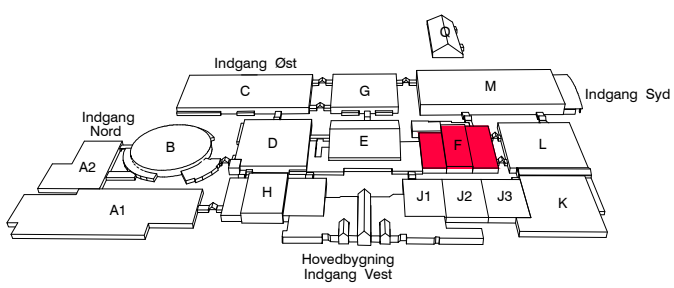


DANSK KENNEL KLUB
FOR HUNDEEJERE
7. - 8. NOVEMBER 2026


MCH

Hal F

Målforhold : *1 : 300*
Revideret : *19.10.26*
Tegn. af : *KVR*

Vardevej 1 ▪ DK-7400 Herning ▪ mch.dk ▪ T. +45 99 26 99 26 ▪ F. Teknisk service +45 99 26 99 90

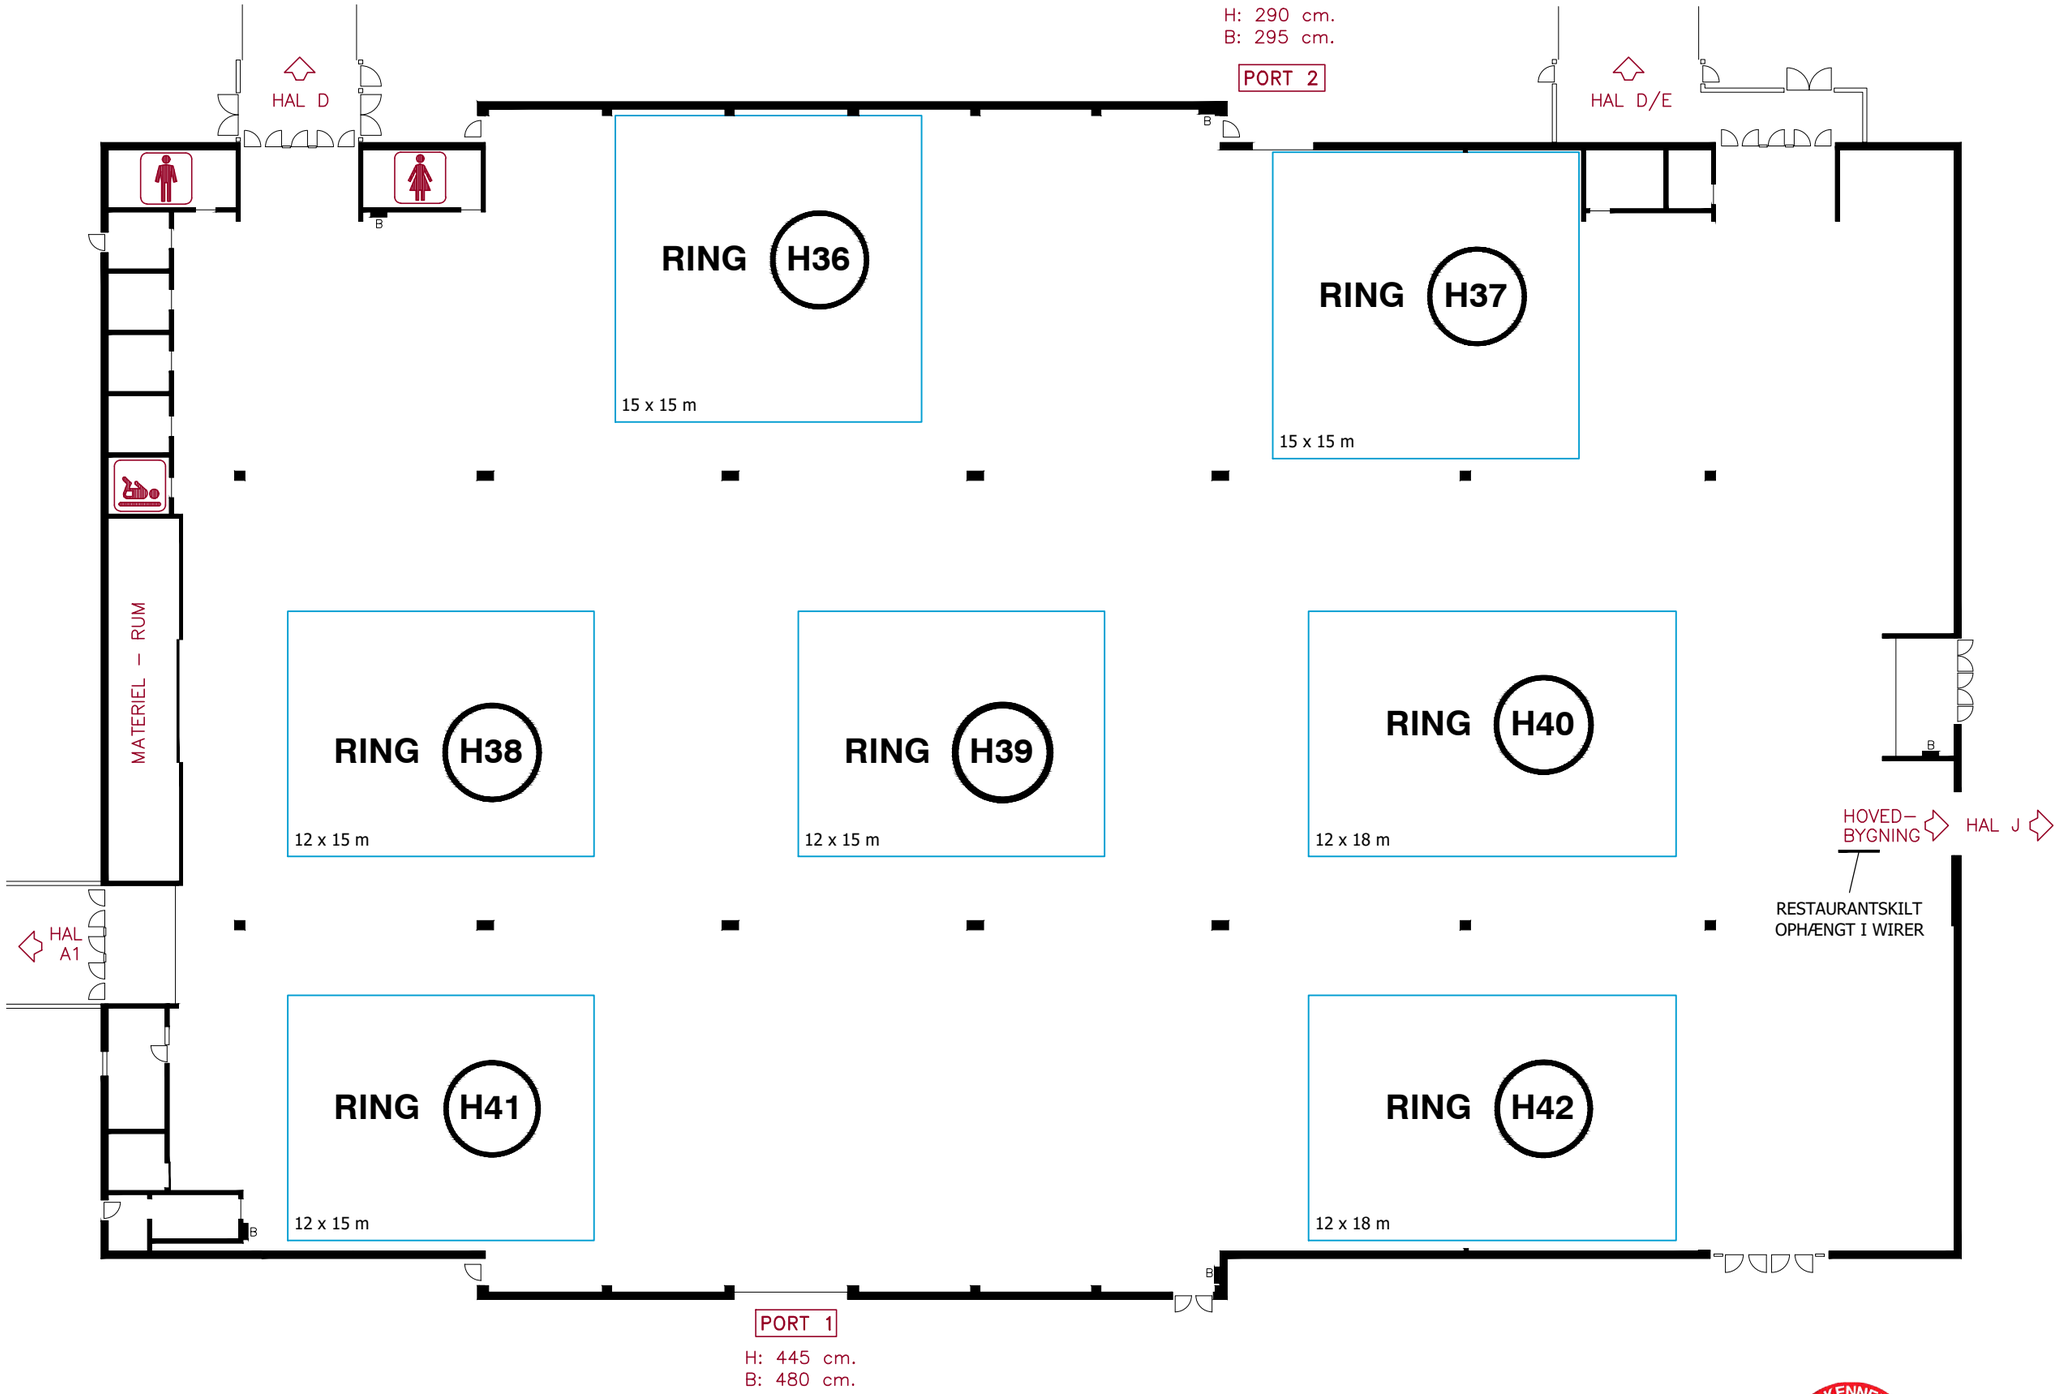

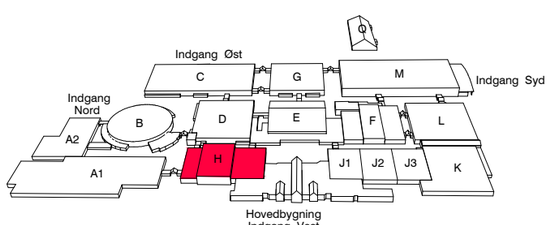

DANSK KENNEL KLUB
FOR HUNDEEJERE
7. - 8. NOVEMBER 2026

MCH

Hal H

Målforhold : *1 : 300*
Revideret : *13.10.26*
Tegn. af : *KVR*

Vardevej 1 ▪ DK-7400 Herning ▪ mch.dk ▪ T. +45 99 26 99 26 ▪ F. Teknisk service +45 99 26 99 9